
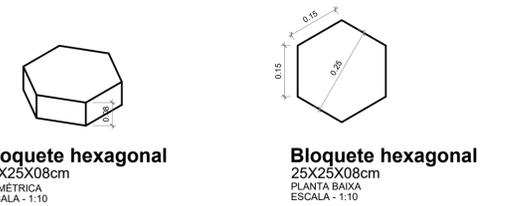
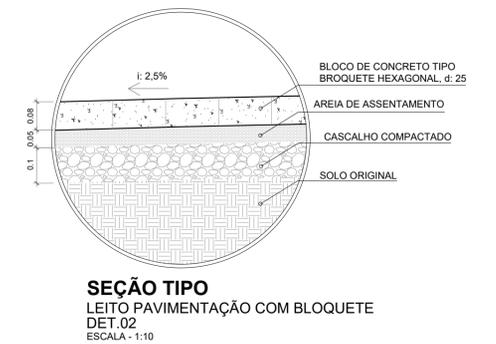
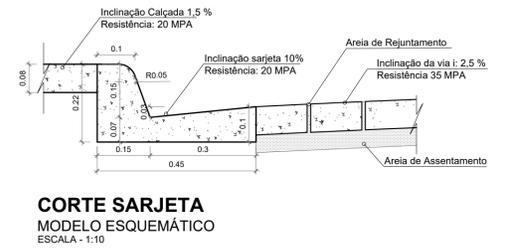
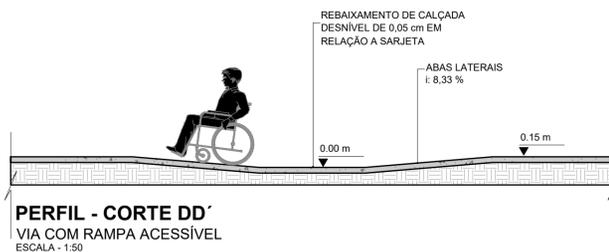
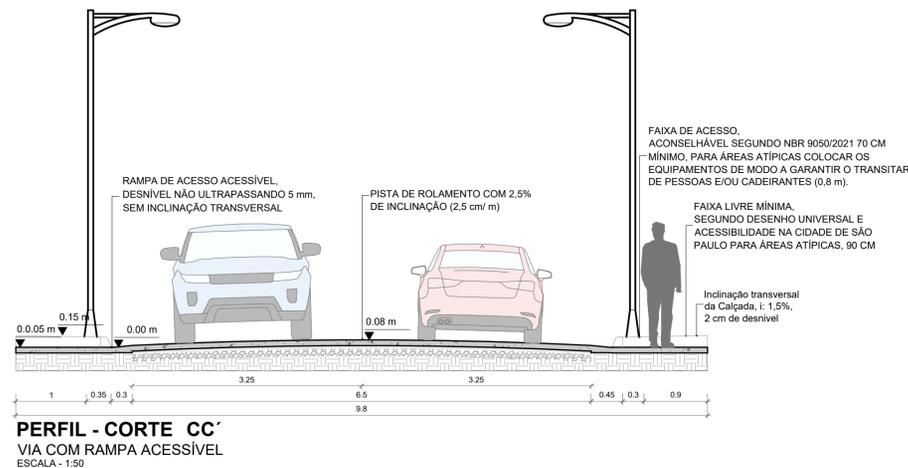
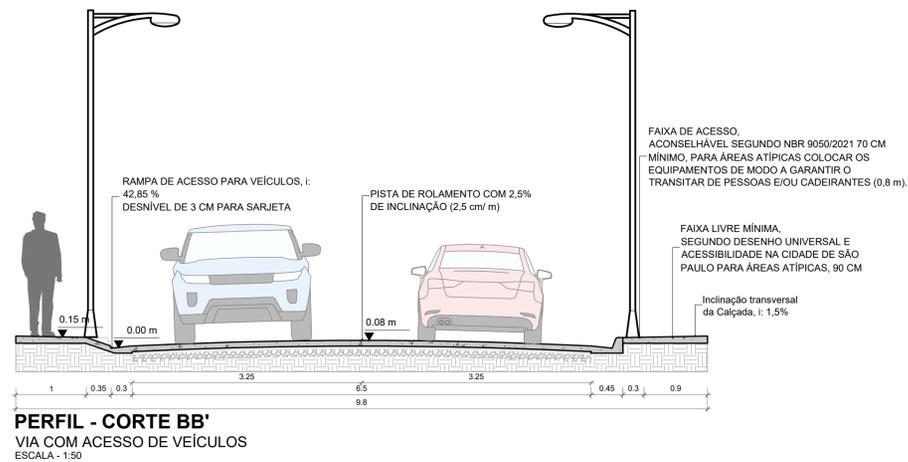


PLANTA BAIXA
VIA MODELO
ESCALA - 1:50

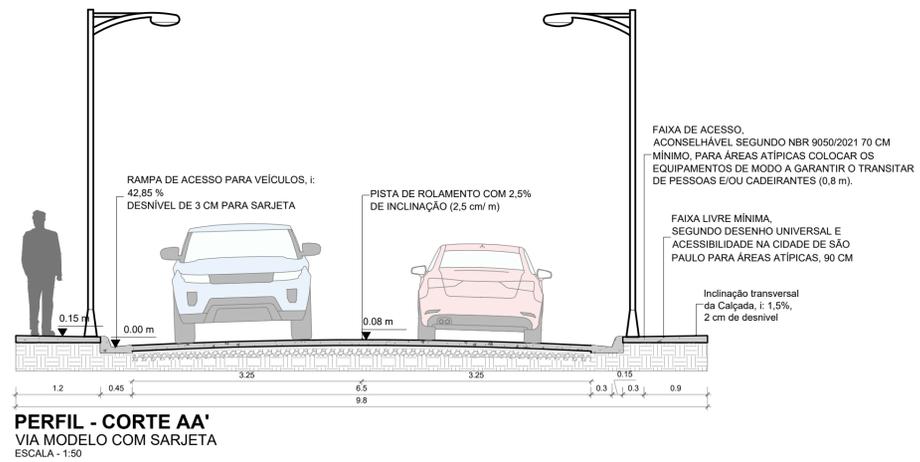

MAIS VIDA. MAIS FUTURO!		PROJETO: VIAS DE BLOQUETE	
ENDEREÇO: ALTAMIRA - PA		01/101	
PRANCHAS: PERFIL DE VIAS TIPO E DETALHES			
ESCALA:	ÁREA CONSTRUIDA:	ÁREA TOTAL:	DATA:
INDICADA	---	---	MARÇO/2023