

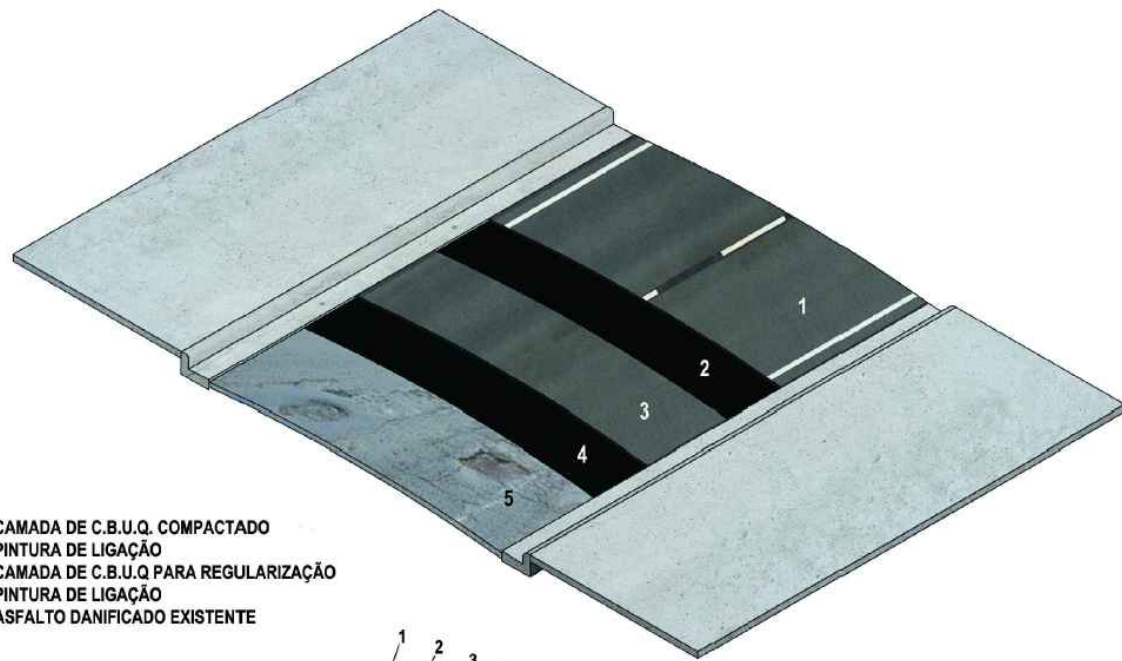
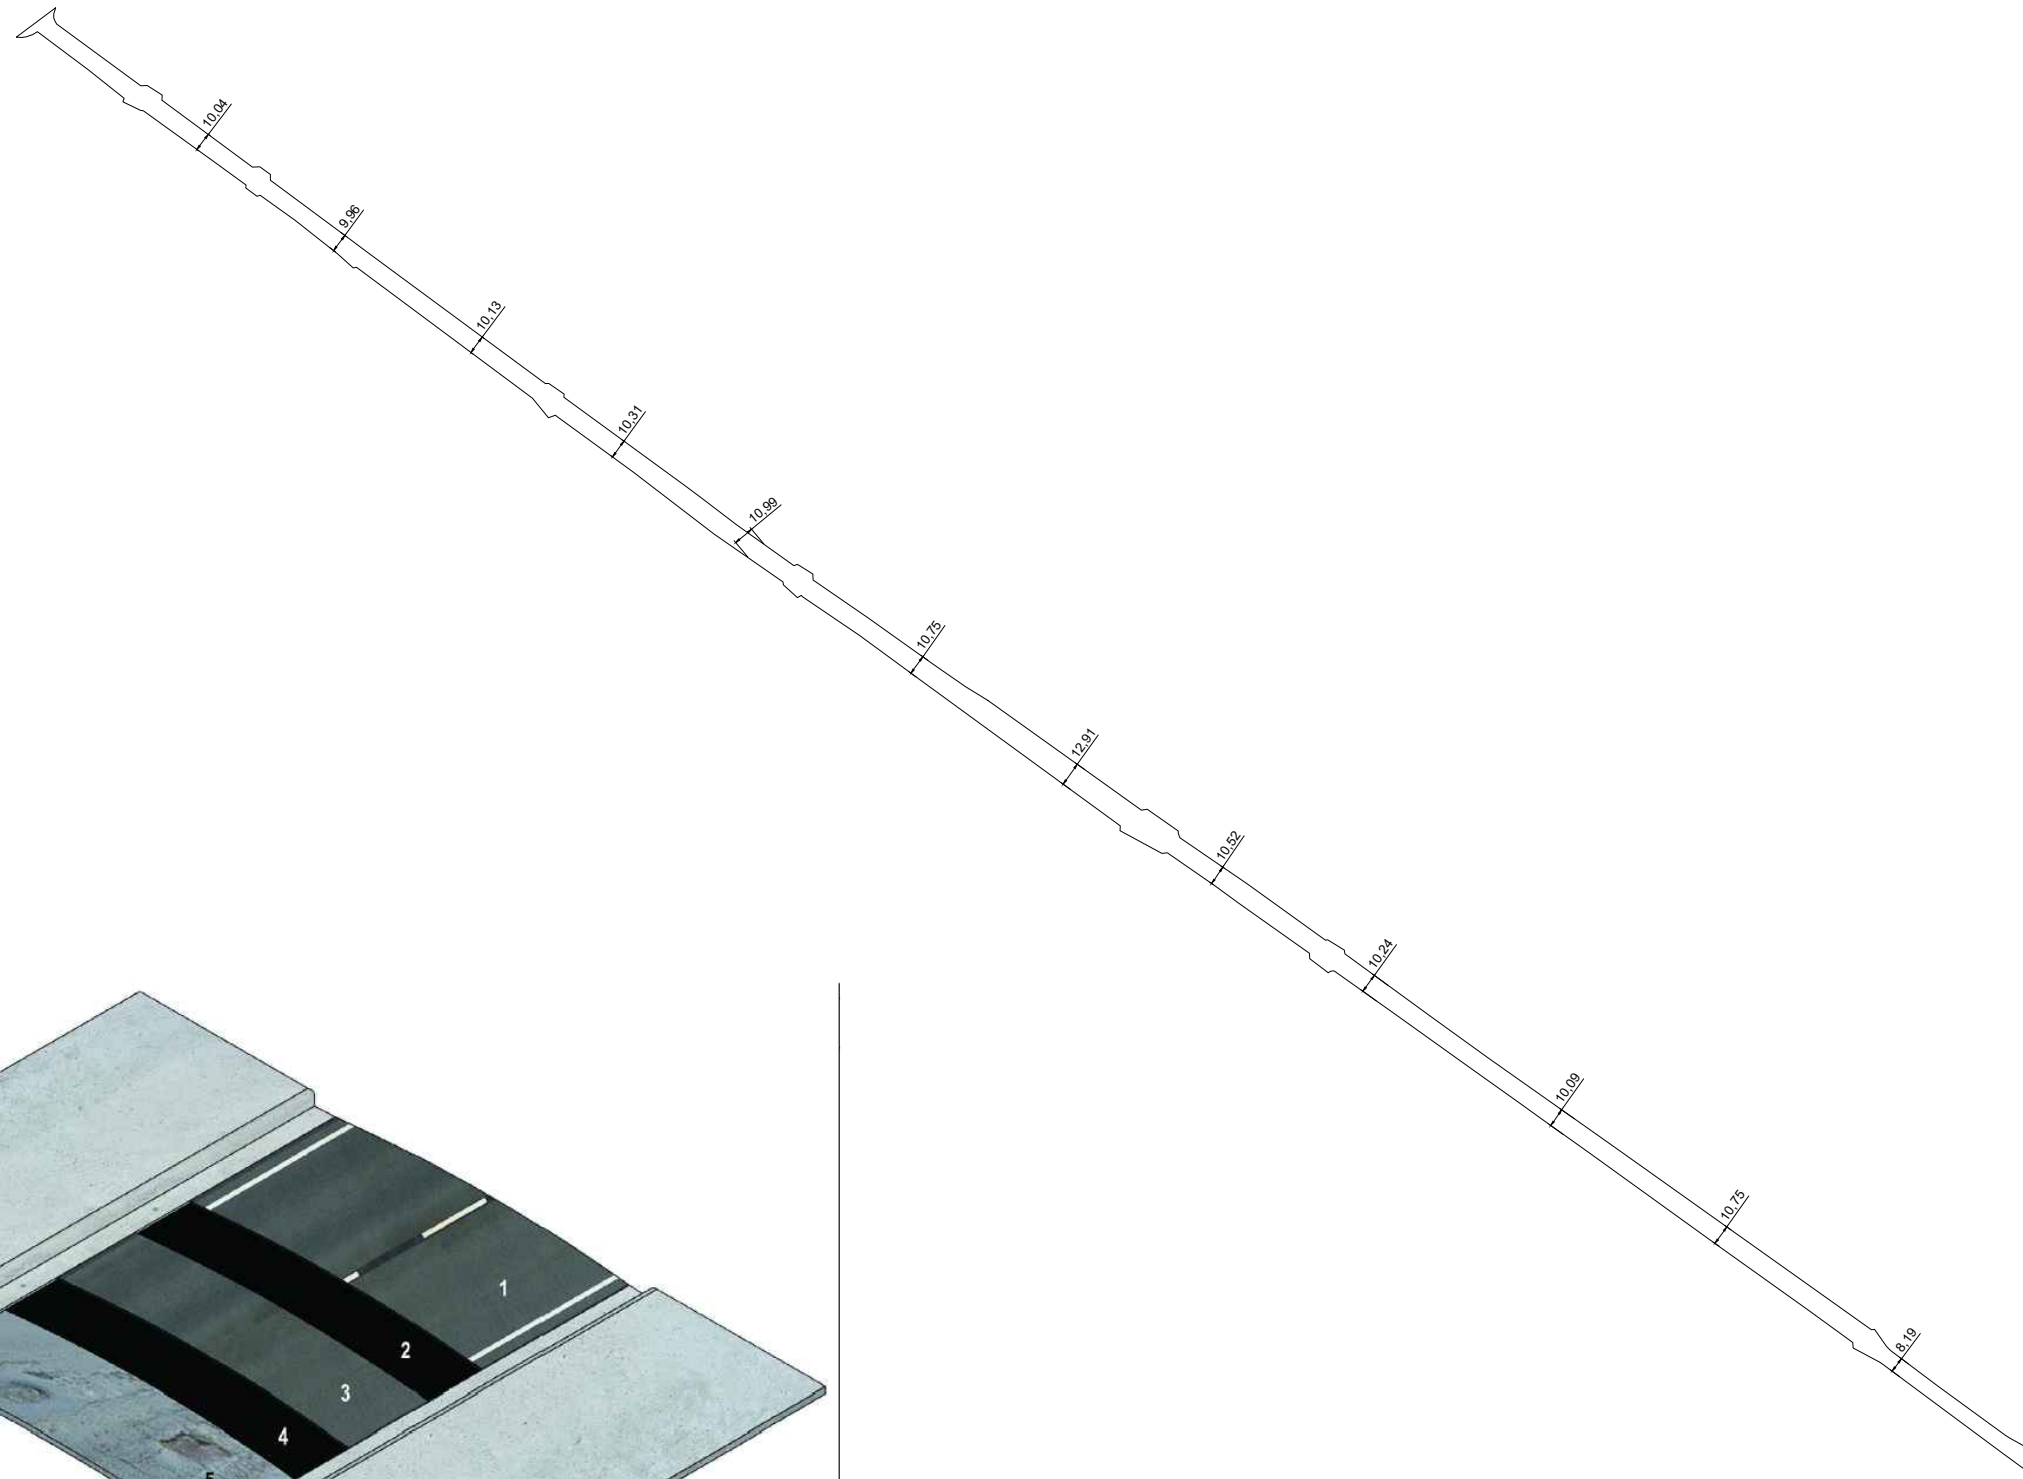


VIAS PARA PAVIMENTAÇÃO NA SEDE DO MUNICÍPIO DE ALTAMIRA - PA

ITEM	LOGRADOURO	BAIRRO	ÁREA (m ²)	PERÍMETRO (m)	EXTENSÃO (m)	LARG. MÉDIA (m)	ESPESSURA (m)	VOLUME DE CBUQ (m ³)	COORD. INICIAL	COORD. FINAL
1	TRAVESSA PEDRO GOMES	CENTRO	13.961,73	2.682,76	1.341,38	10,41	0,045	628,28	-3.211678°, -52.210480°	-3.204842°, -52.219851°

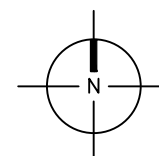

1. CAMADA DE C.B.U.Q. COMPACTADO
2. PINTURA DE LIGAÇÃO
3. CAMADA DE C.B.U.Q. PARA REGULARIZAÇÃO
4. PINTURA DE LIGAÇÃO
5. ASFALTO DANIFICADO EXISTENTE

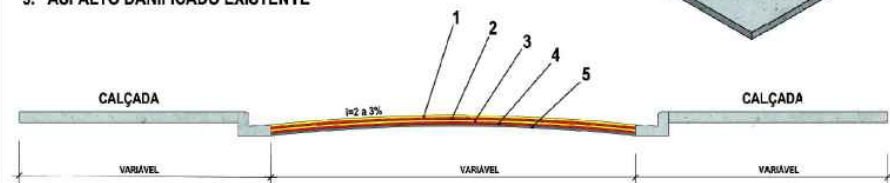

PROJETO: TRAV. PEDRO GOMES		01 61
MUNICIPIO: ALTAMIRA - PA		
PRANCHA: IMPLANTAÇÃO		DATA: 24/03/2020
ESCALA: 1/4000		