

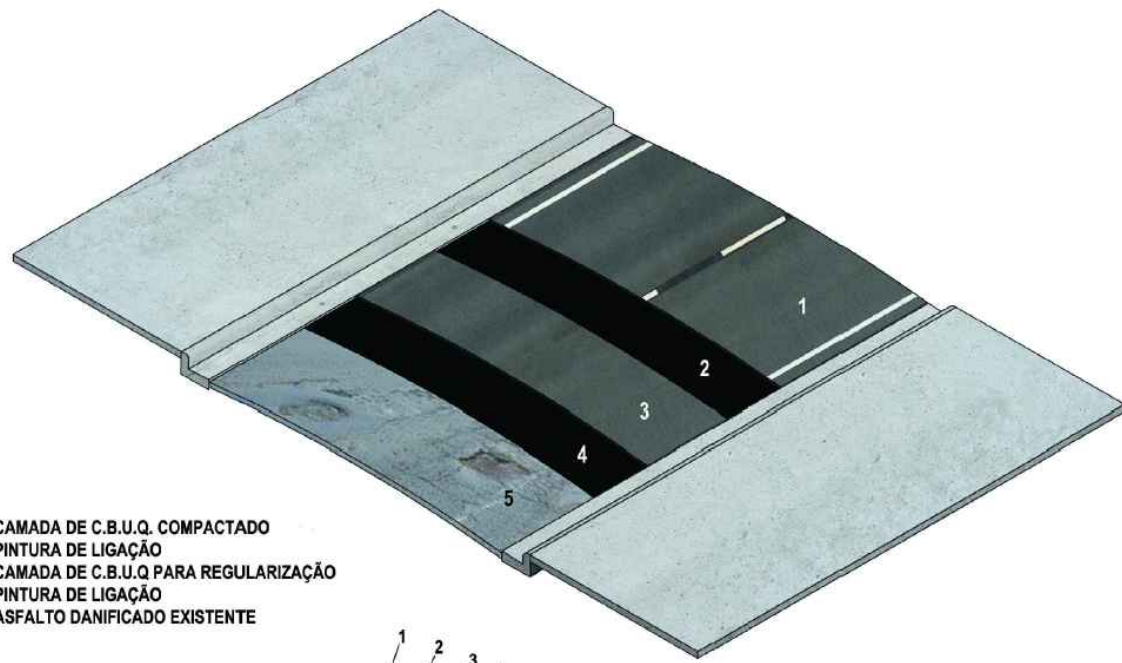
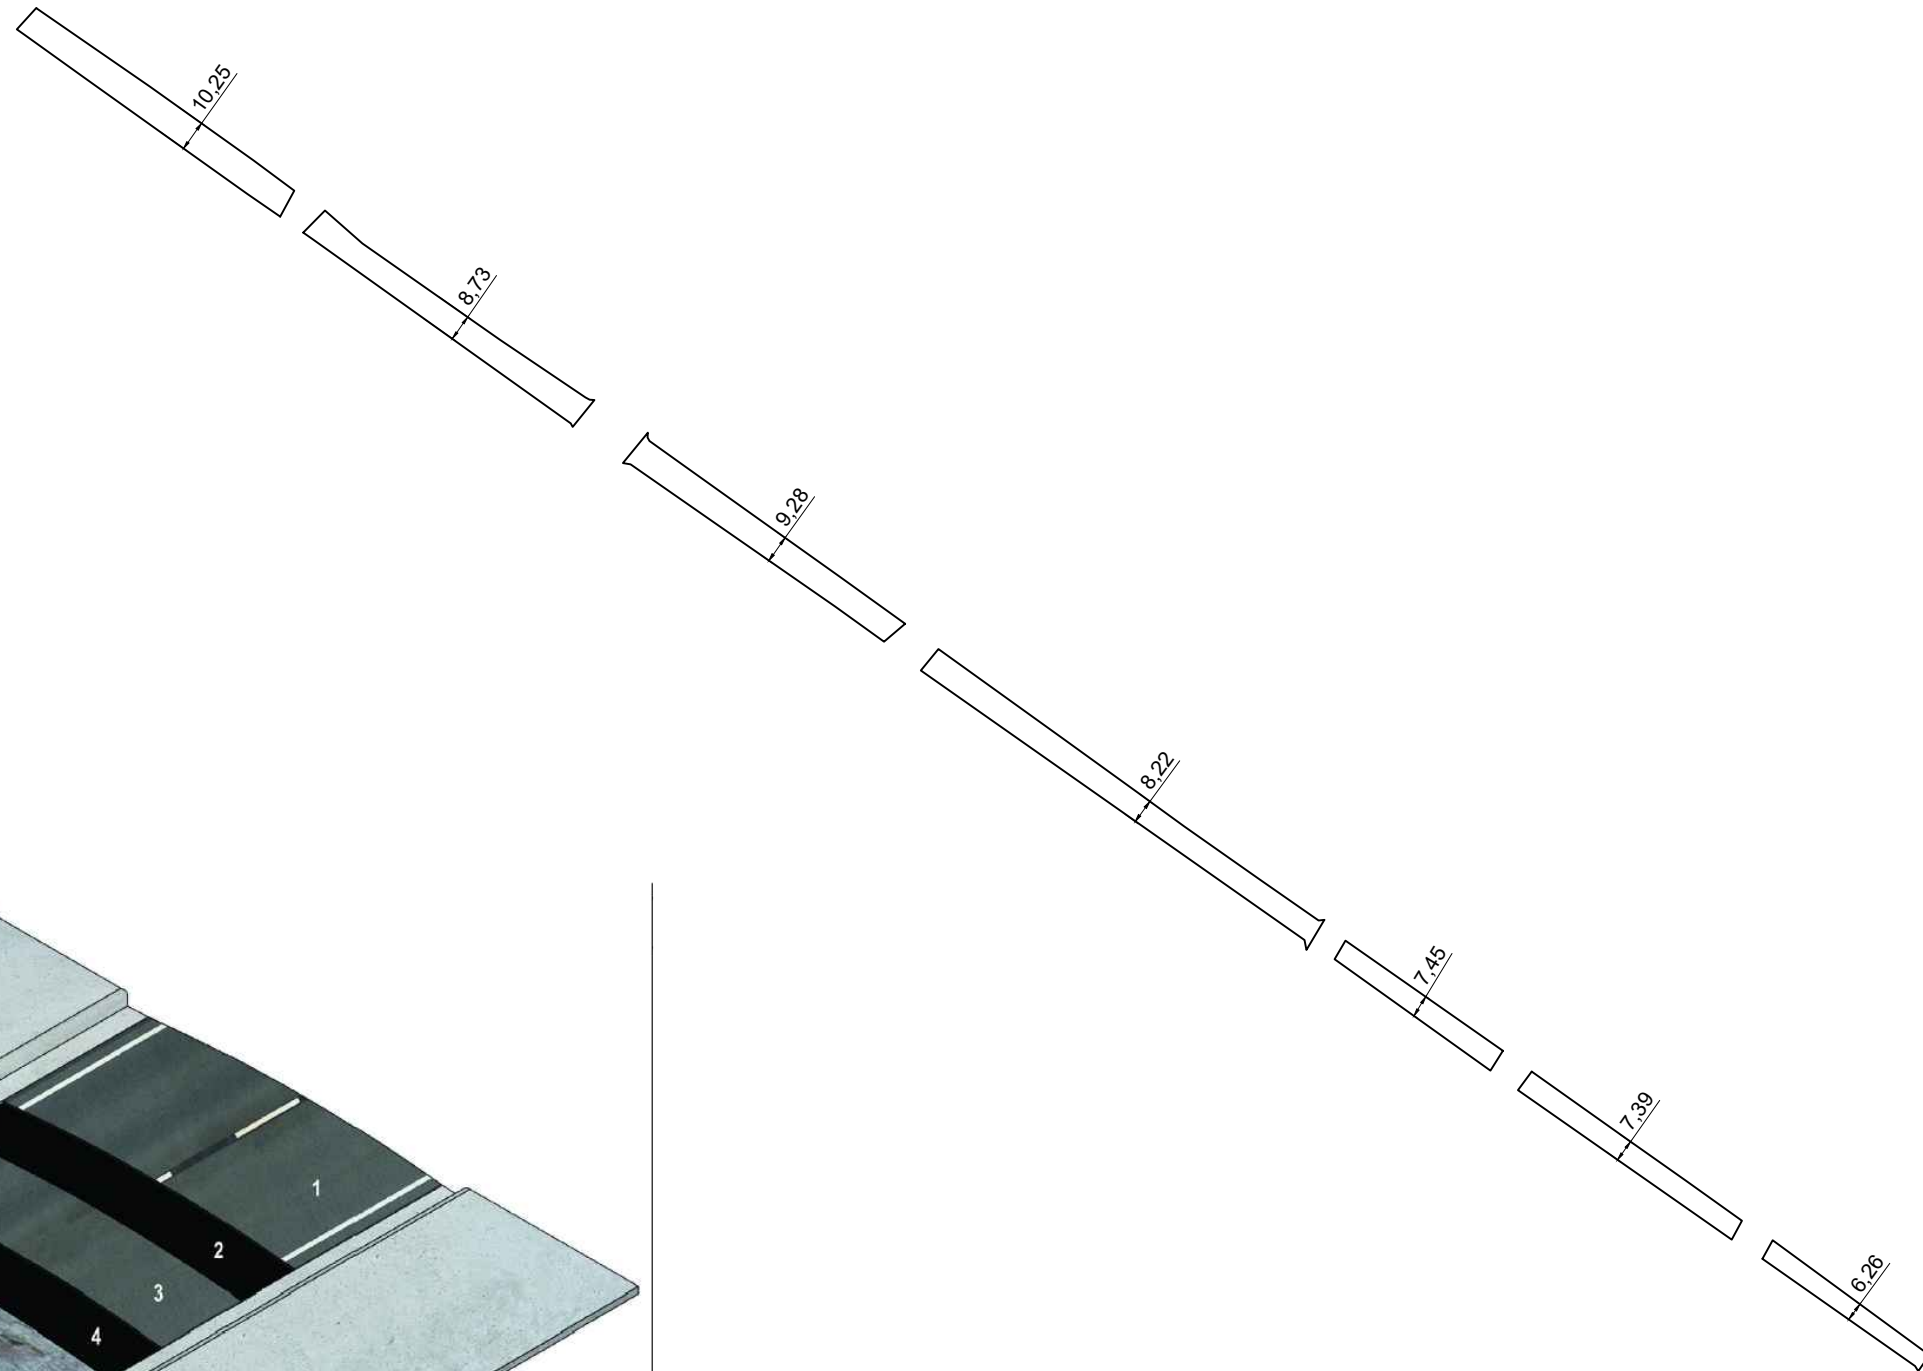


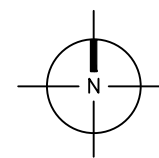


VIAS PARA PAVIMENTAÇÃO NA SEDE DO MUNICÍPIO DE ALTAMIRA - PA

ITEM	LOGRADOURO	BAIRRO	ÁREA (m²)	PERÍMETRO (m)	EXTENSÃO (m)	LARG. MÉDIA (m)	ESPESSURA (m)	VOLUME DE CBUQ (m³)	COORD. INICIAL	COORD. FINAL
2	RUA AGRARIO CAVALCANTE (CENTRO)	CENTRO	5.856,07	1.512,47	756,23	7,74	0,045	263,52	-3.206003°,-52.215235°	-3.210093°,-52.209514°

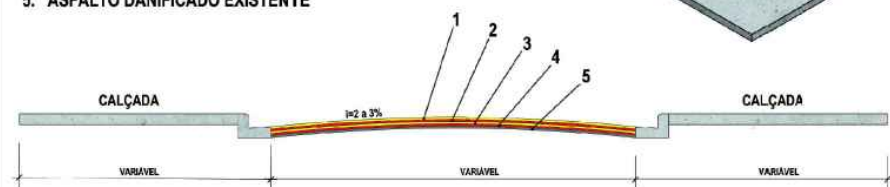

1. CAMADA DE C.B.U.Q. COMPACTADO
2. PINTURA DE LIGAÇÃO
3. CAMADA DE C.B.U.Q. PARA REGULARIZAÇÃO
4. PINTURA DE LIGAÇÃO
5. ASFALTO DANIFICADO EXISTENTE



 Prefeitura de Altamira Trabalho e desenvolvimento social	 SEPLAN Secretaria Municipal de Planejamento		PROJETO: RUA AGRARIO CAVACANTE (CENTRO)	02 61
			MUNICIPIO: ALTAMIRA - PA	
			ESCALA: 1/2500	DATA: 24/03/2020