

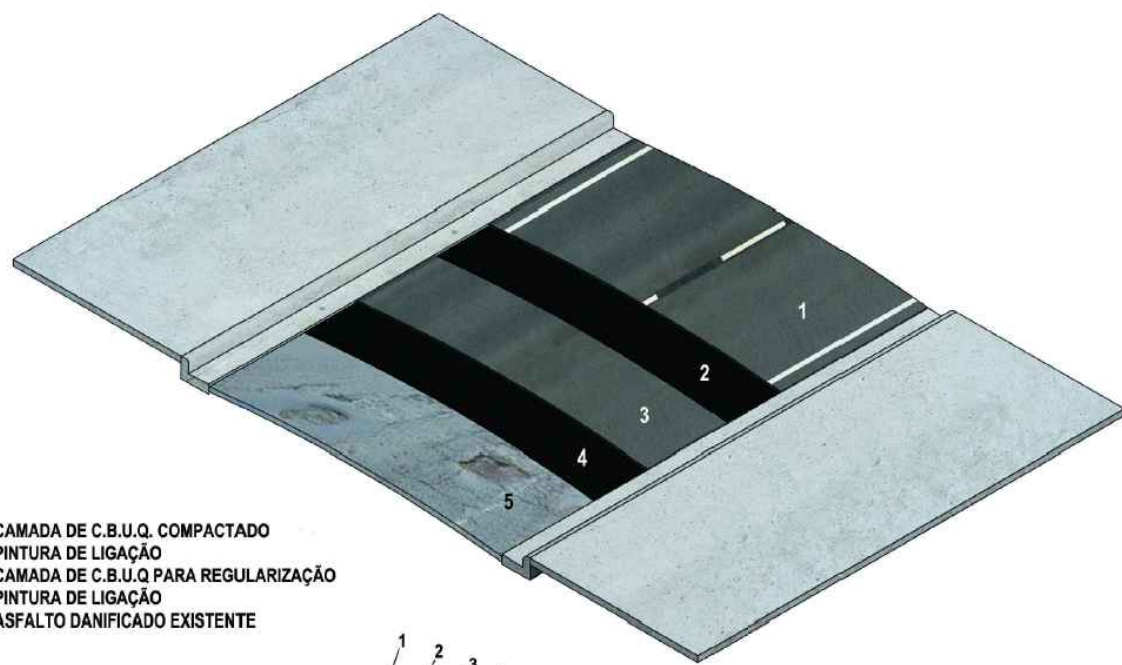
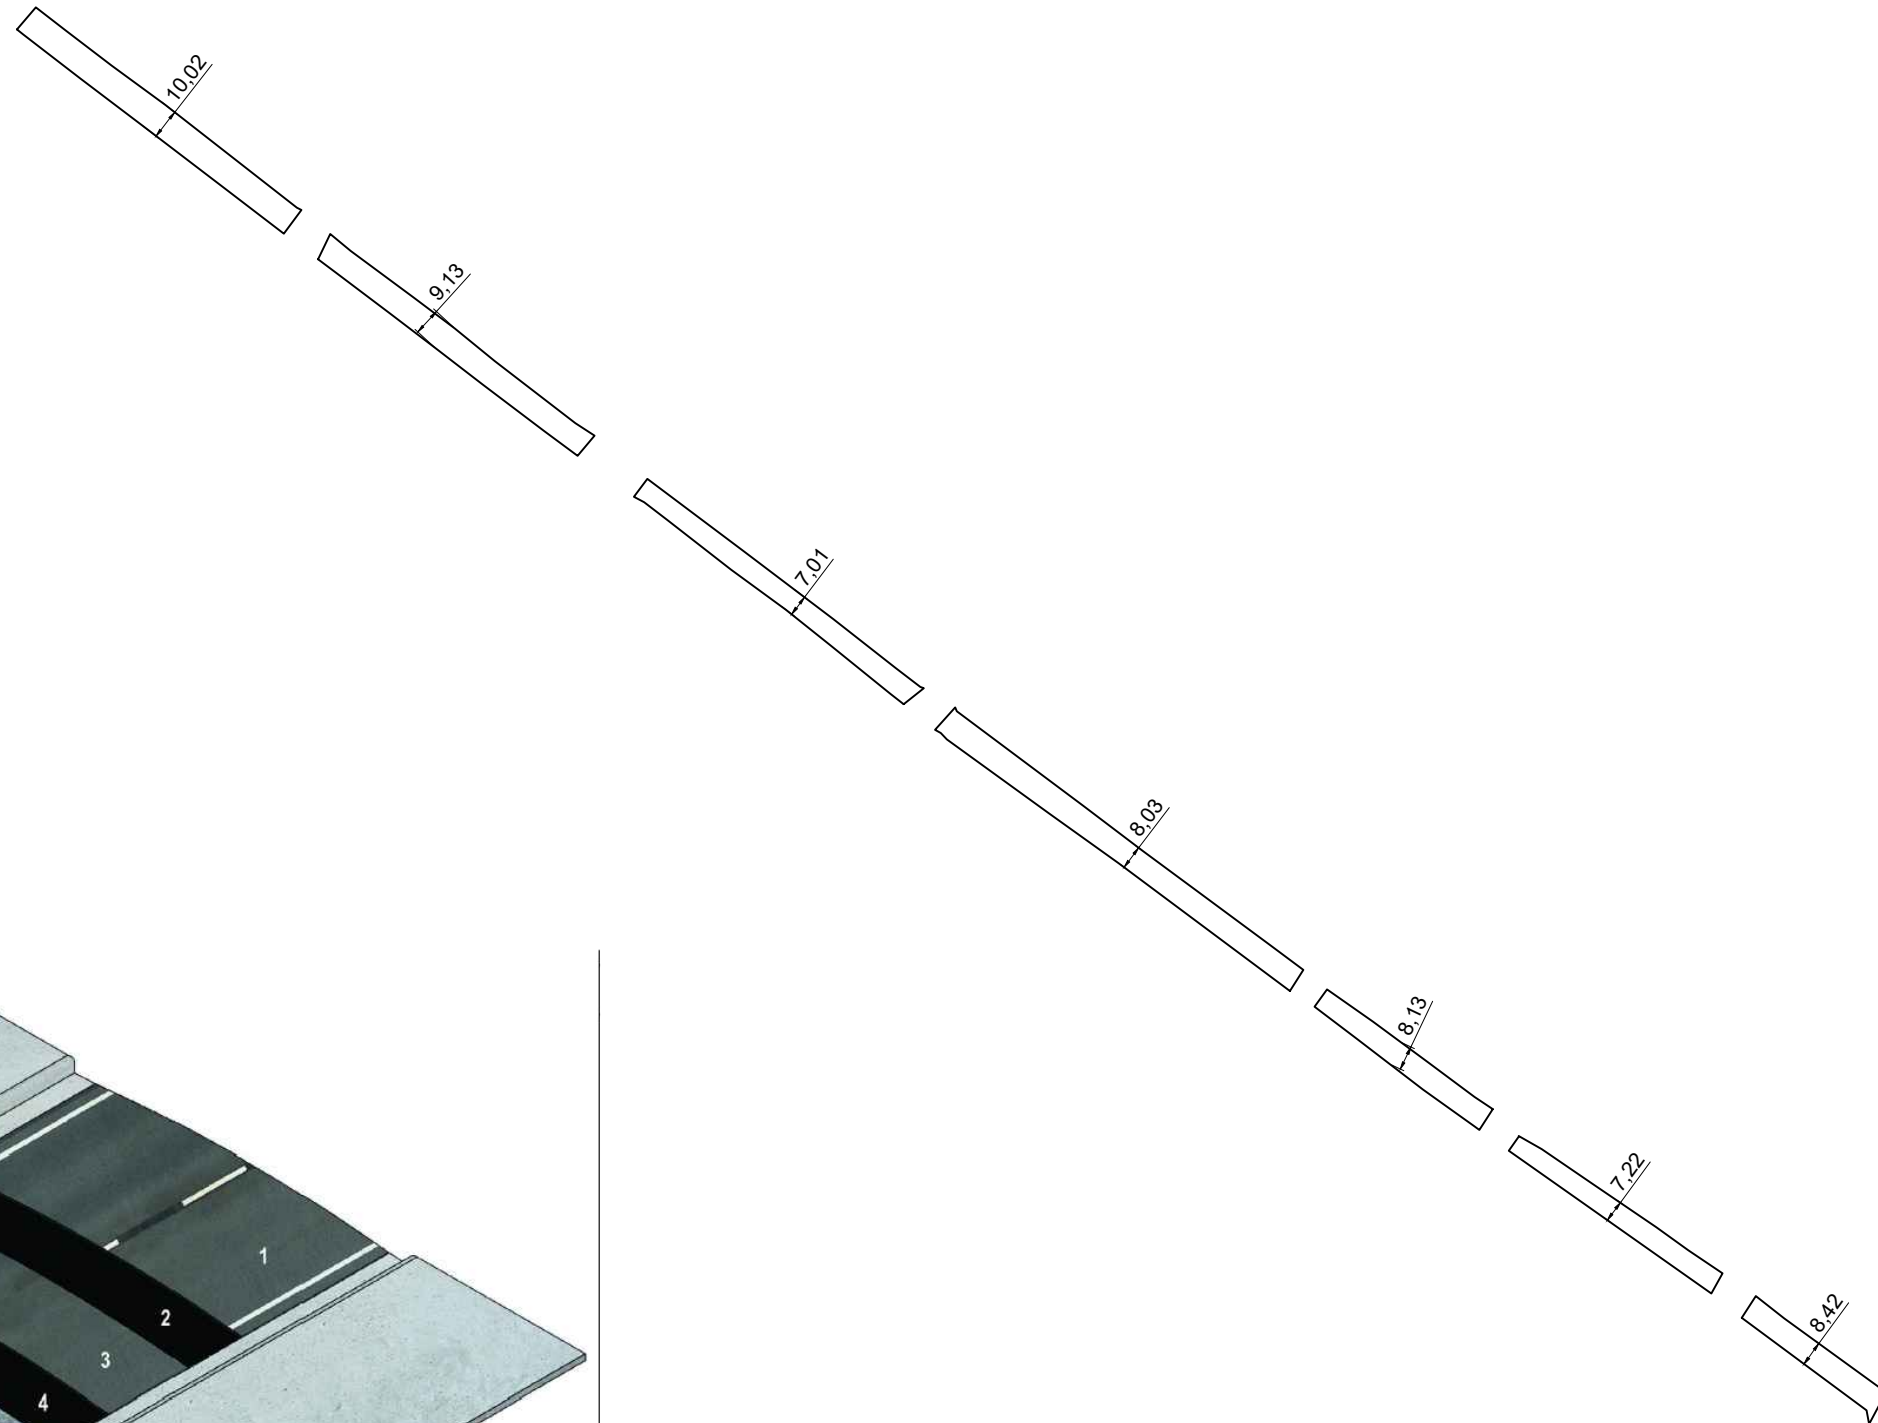


VIAS PARA PAVIMENTAÇÃO NA SEDE DO MUNICÍPIO DE ALTAMIRA - PA

ITEM	LOGRADOURO	BAIRRO	ÁREA (m²)	PERÍMETRO (m)	EXTENSÃO (m)	LARG. MÉDIA (m)	ESPESSURA (m)	VOLUME DE CBUQ (m³)	COORD. INICIAL	COORD. FINAL
3	RUA 10 DE NOVEMBRO (CENTRO)	CENTRO	5.659,39	1.487,48	743,74	7,61	0,045	254,67	-3.204892°, -52.214393°	-3.209033°, -52.208842°

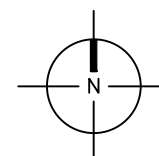

1. CAMADA DE C.B.U.Q. COMPACTADO
2. PINTURA DE LIGAÇÃO
3. CAMADA DE C.B.U.Q. PARA REGULARIZAÇÃO
4. PINTURA DE LIGAÇÃO
5. ASFALTO DANIFICADO EXISTENTE

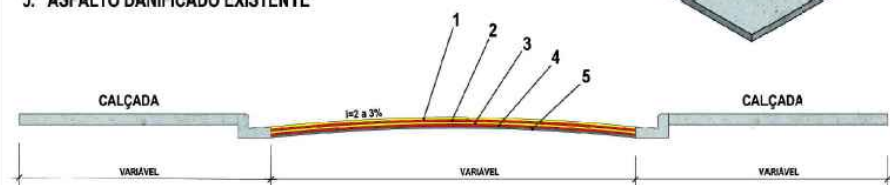

PROJETO: RUA 10 DE NOVEMBRO (CENTRO)	
MUNICÍPIO: ALTAMIRA - PA	03 61
PRANCHA: IMPLANTAÇÃO	
ESCALA: 1/2500	DATA: 24/03/2020