

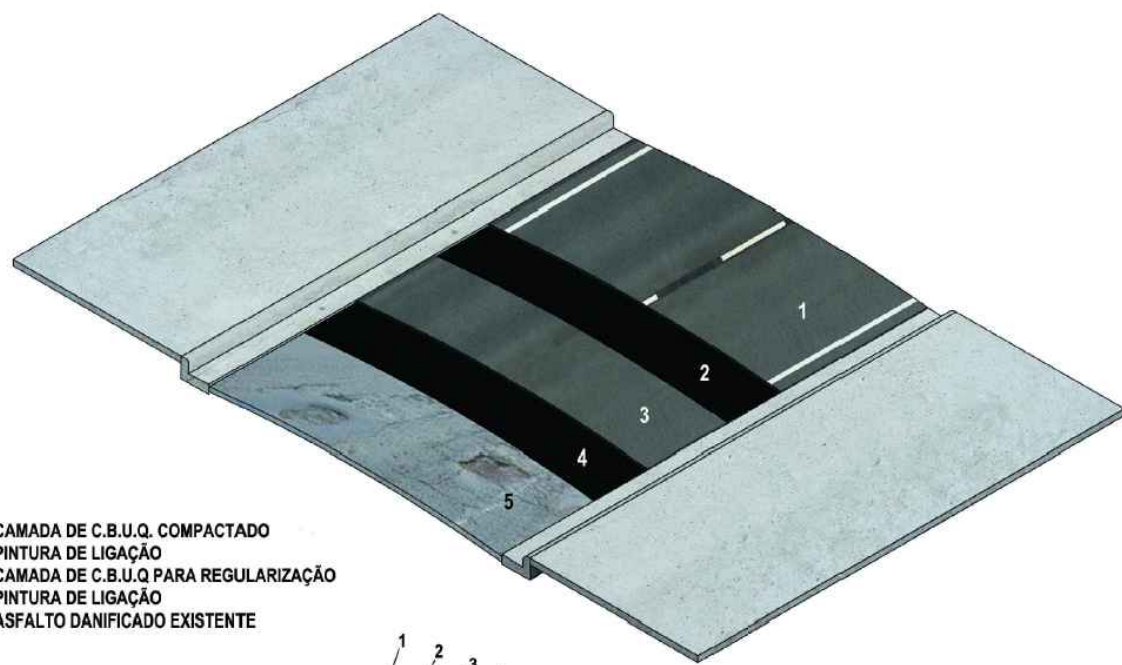
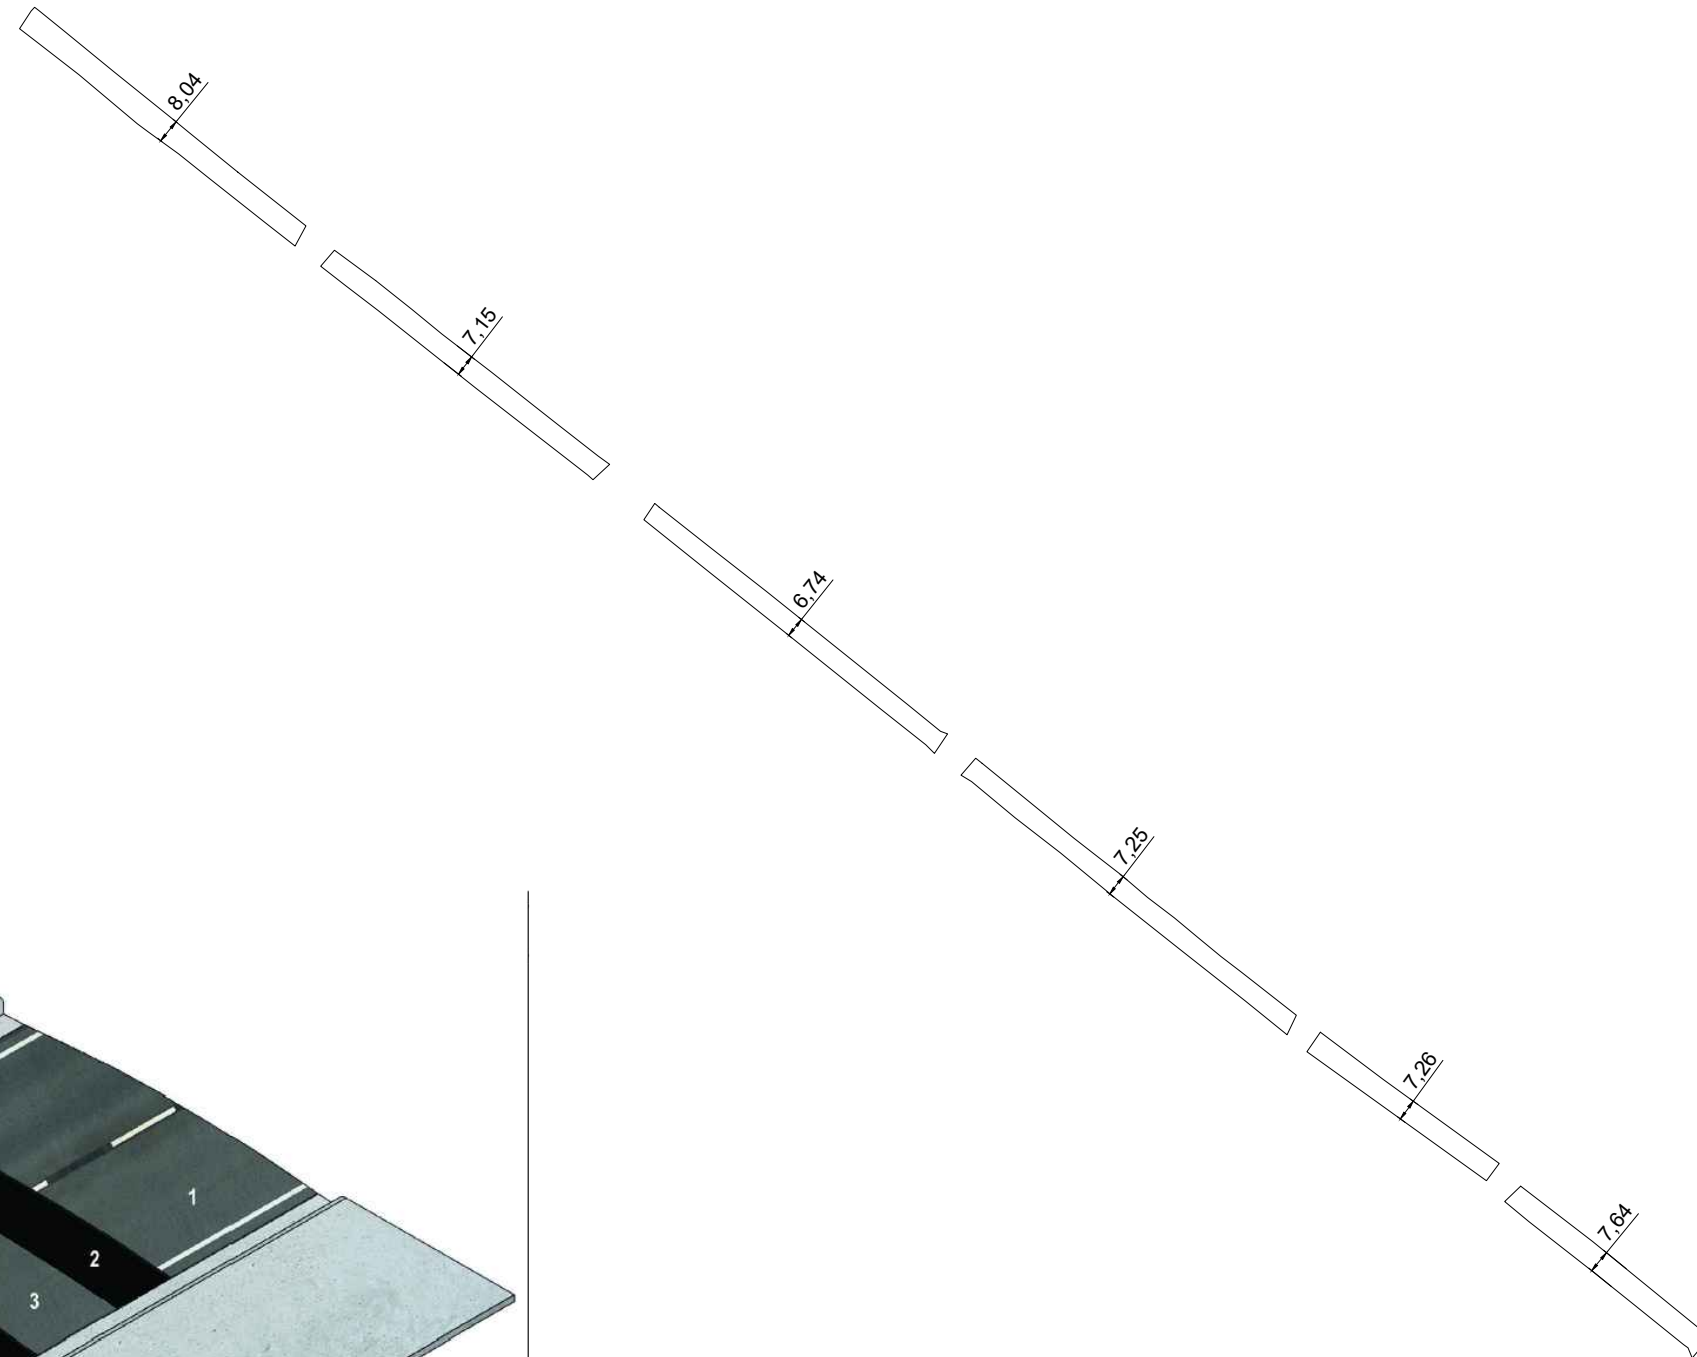


VIAS PARA PAVIMENTAÇÃO NA SEDE DO MUNICÍPIO DE ALTAMIRA - PA

ITEM	LOGRADOURO	BAIRRO	ÁREA (m²)	PERÍMETRO (m)	EXTENSÃO (m)	LARG. MÉDIA (m)	ESPESSURA (m)	VOLUME DE CBUQ (m³)	COORD. INICIAL	COORD. FINAL
4	TRAVESSA CORONEL TANCREDO	CENTRO	4.657,38	1.382,12	691,06	6,74	0,045	209,58	-3.207721°,-52.208585°	-3.203739°-52.213613°

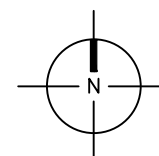

1. CAMADA DE C.B.U.Q. COMPACTADO
2. PINTURA DE LIGAÇÃO
3. CAMADA DE C.B.U.Q. PARA REGULARIZAÇÃO
4. PINTURA DE LIGAÇÃO
5. ASFALTO DANIFICADO EXISTENTE

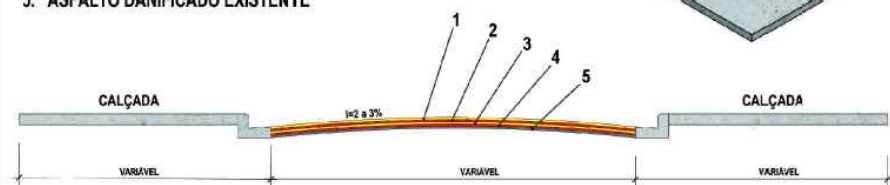

PROJETO: TRAV. CEL. TANCREDO	
MUNICÍPIO: ALTAMIRA - PA	04
PRANCHA: IMPLANTAÇÃO	61
ESCALA: 1/2500	DATA: 24/03/2020