

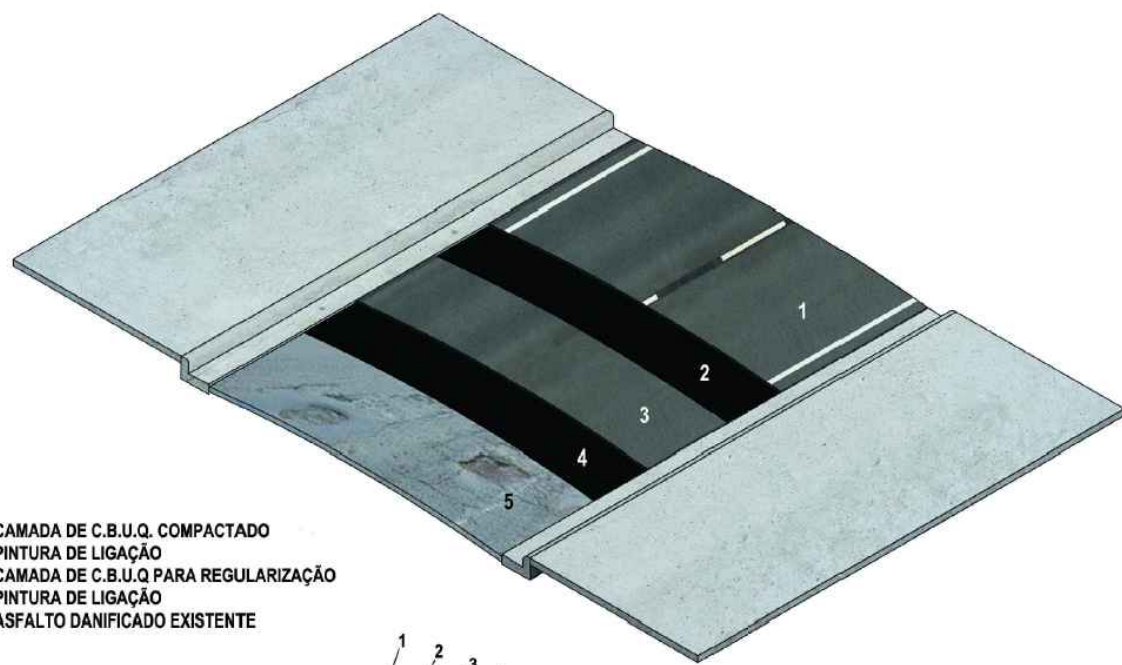
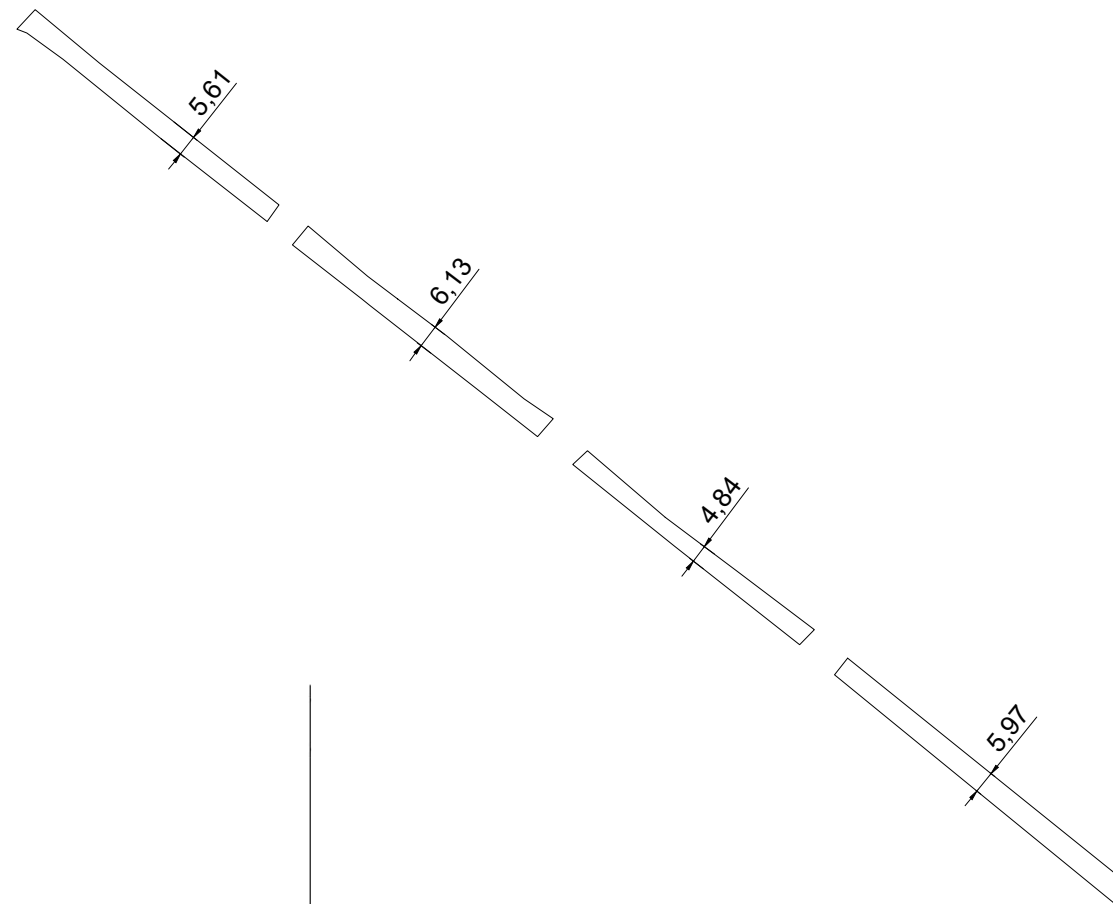


VIAS PARA PAVIMENTAÇÃO NA SEDE DO MUNICÍPIO DE ALTAMIRA - PA

ITEM	LOGRADOURO	BAIRRO	ÁREA (m²)	PERÍMETRO (m)	EXTENSÃO (m)	LARG. MÉDIA (m)	ESPESSURA (m)	VOLUME DE CBUQ (m³)	COORD. INICIAL	COORD. FINAL
6	TRAVESSA PAULA MARQUES	CENTRO	1.902,59	726,33	363,16	5,24	0,045	85,62	-3.205158°,-52.205296°	-3.202902°,-52.208060°

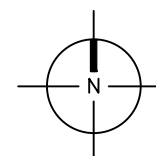

1. CAMADA DE C.B.U.Q. COMPACTADO
2. PINTURA DE LIGAÇÃO
3. CAMADA DE C.B.U.Q. PARA REGULARIZAÇÃO
4. PINTURA DE LIGAÇÃO
5. ASFALTO DANIFICADO EXISTENTE

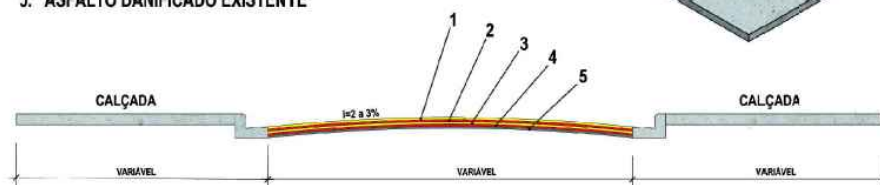

PROJETO: TRAV. PAULA MARQUES		06 61
MUNICÍPIO: ALTAMIRA - PA		
PRANCHA: IMPLANTAÇÃO		DATA: 24/03/2020
ESCALA: 1/2000		