

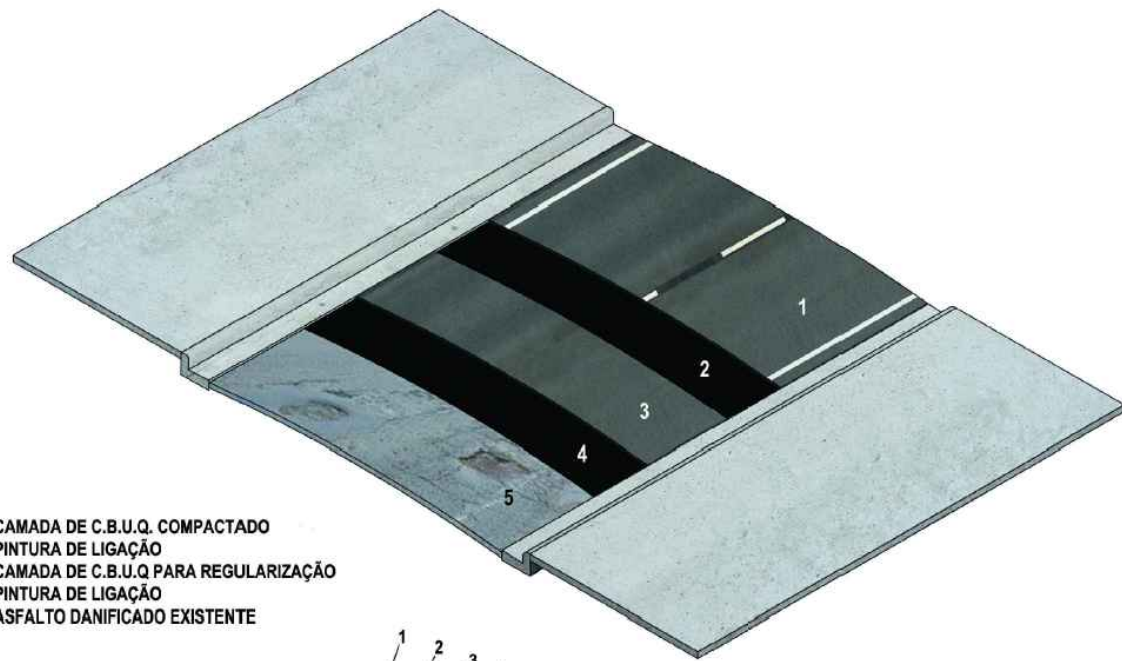
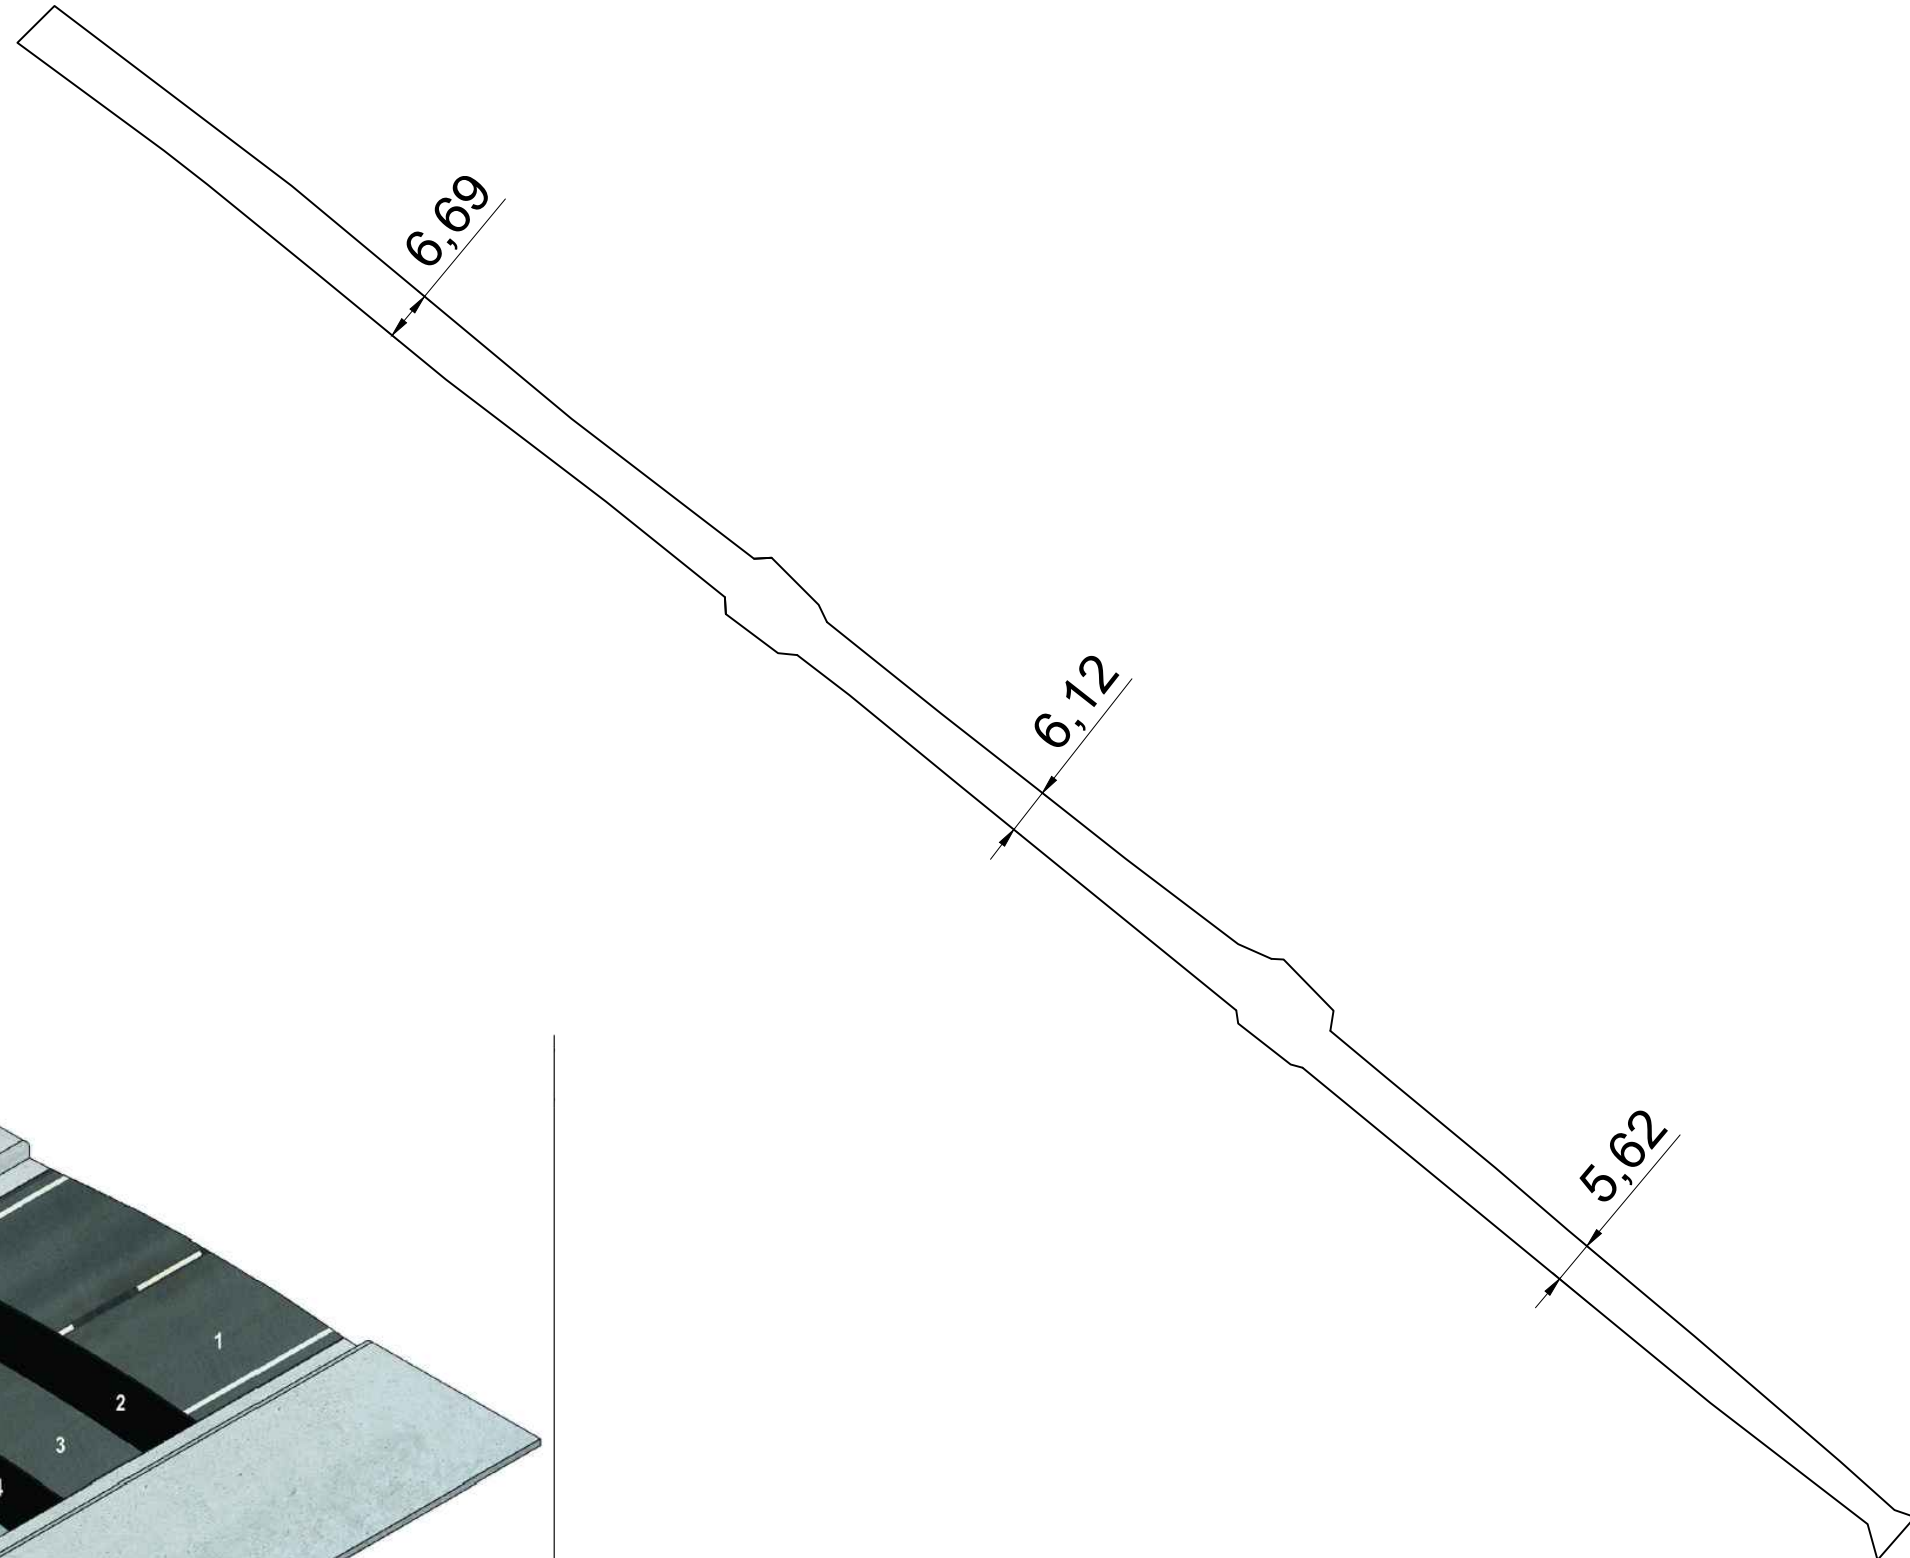


VIAS PARA PAVIMENTAÇÃO NA SEDE DO MUNICÍPIO DE ALTAMIRA - PA

ITEM	LOGRADOURO	BAIRRO	ÁREA (m²)	PERÍMETRO (m)	EXTENSÃO (m)	LARG. MÉDIA (m)	ESPESSURA (m)	VOLUME DE CBUQ (m³)	COORD. INICIAL	COORD. FINAL
7	TRAVESSA CORONEL GAIOSO	CENTRO	1.780,71	628,36	314,18	5,67	0,045	80,13	-3.204342°, -52.204590°	-3.202726°, -52.206537°

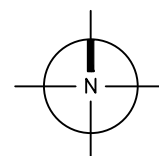

1. CAMADA DE C.B.U.Q. COMPACTADO
2. PINTURA DE LIGAÇÃO
3. CAMADA DE C.B.U.Q. PARA REGULARIZAÇÃO
4. PINTURA DE LIGAÇÃO
5. ASFALTO DANIFICADO EXISTENTE

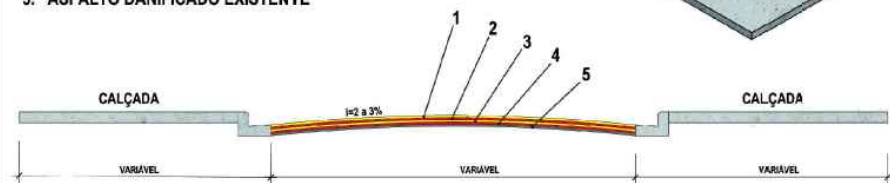

PROJETO: TRAV. CEL GAIOSO		07 61
MUNICIPIO: ALTAMIRA - PA		
PRANCHA: IMPLANTAÇÃO		DATA: 24/03/2020
ESCALA: 1/1000		