

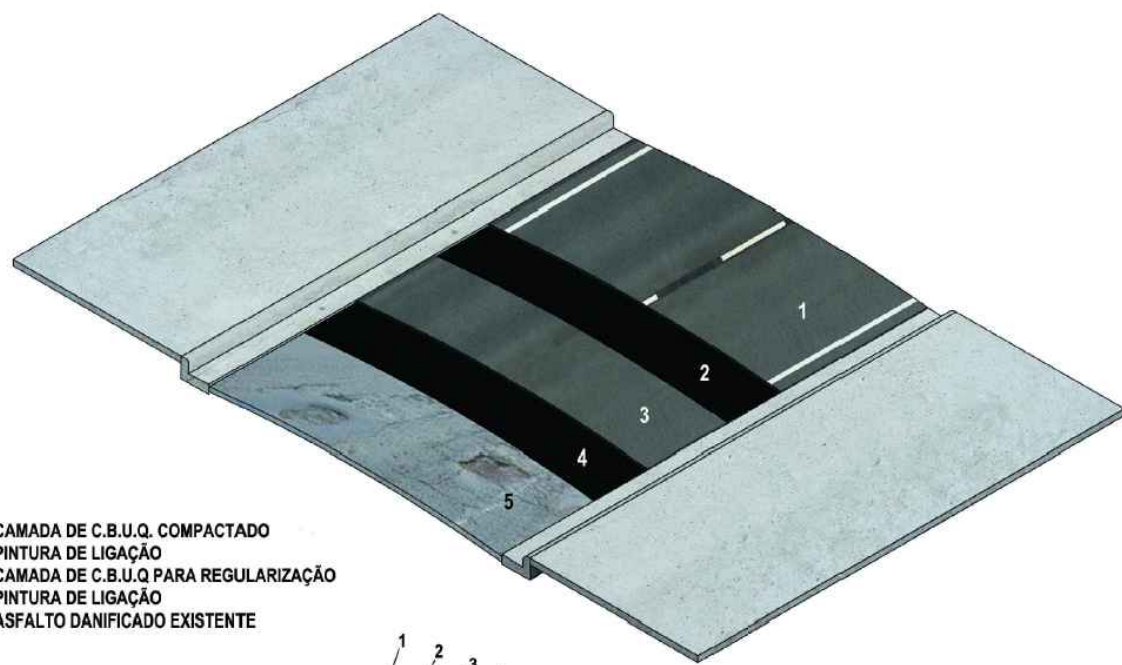


VIAS PARA PAVIMENTAÇÃO NA SEDE DO MUNICÍPIO DE ALTAMIRA - PA

ITEM	LOGRADOURO	BAIRRO	ÁREA (m²)	PERÍMETRO (m)	EXTENSÃO (m)	LARG. MÉDIA (m)	ESPESSURA (m)	VOLUME DE CBUQ (m³)	COORD. INICIAL	COORD. FINAL
9	ALAMEDA PERIMENTAL	CENTRO	1.799,72	536,59	268,29	6,71	0,045	80,99	-3.203883°, -52.204176°	-3.202803°, -52.205166°

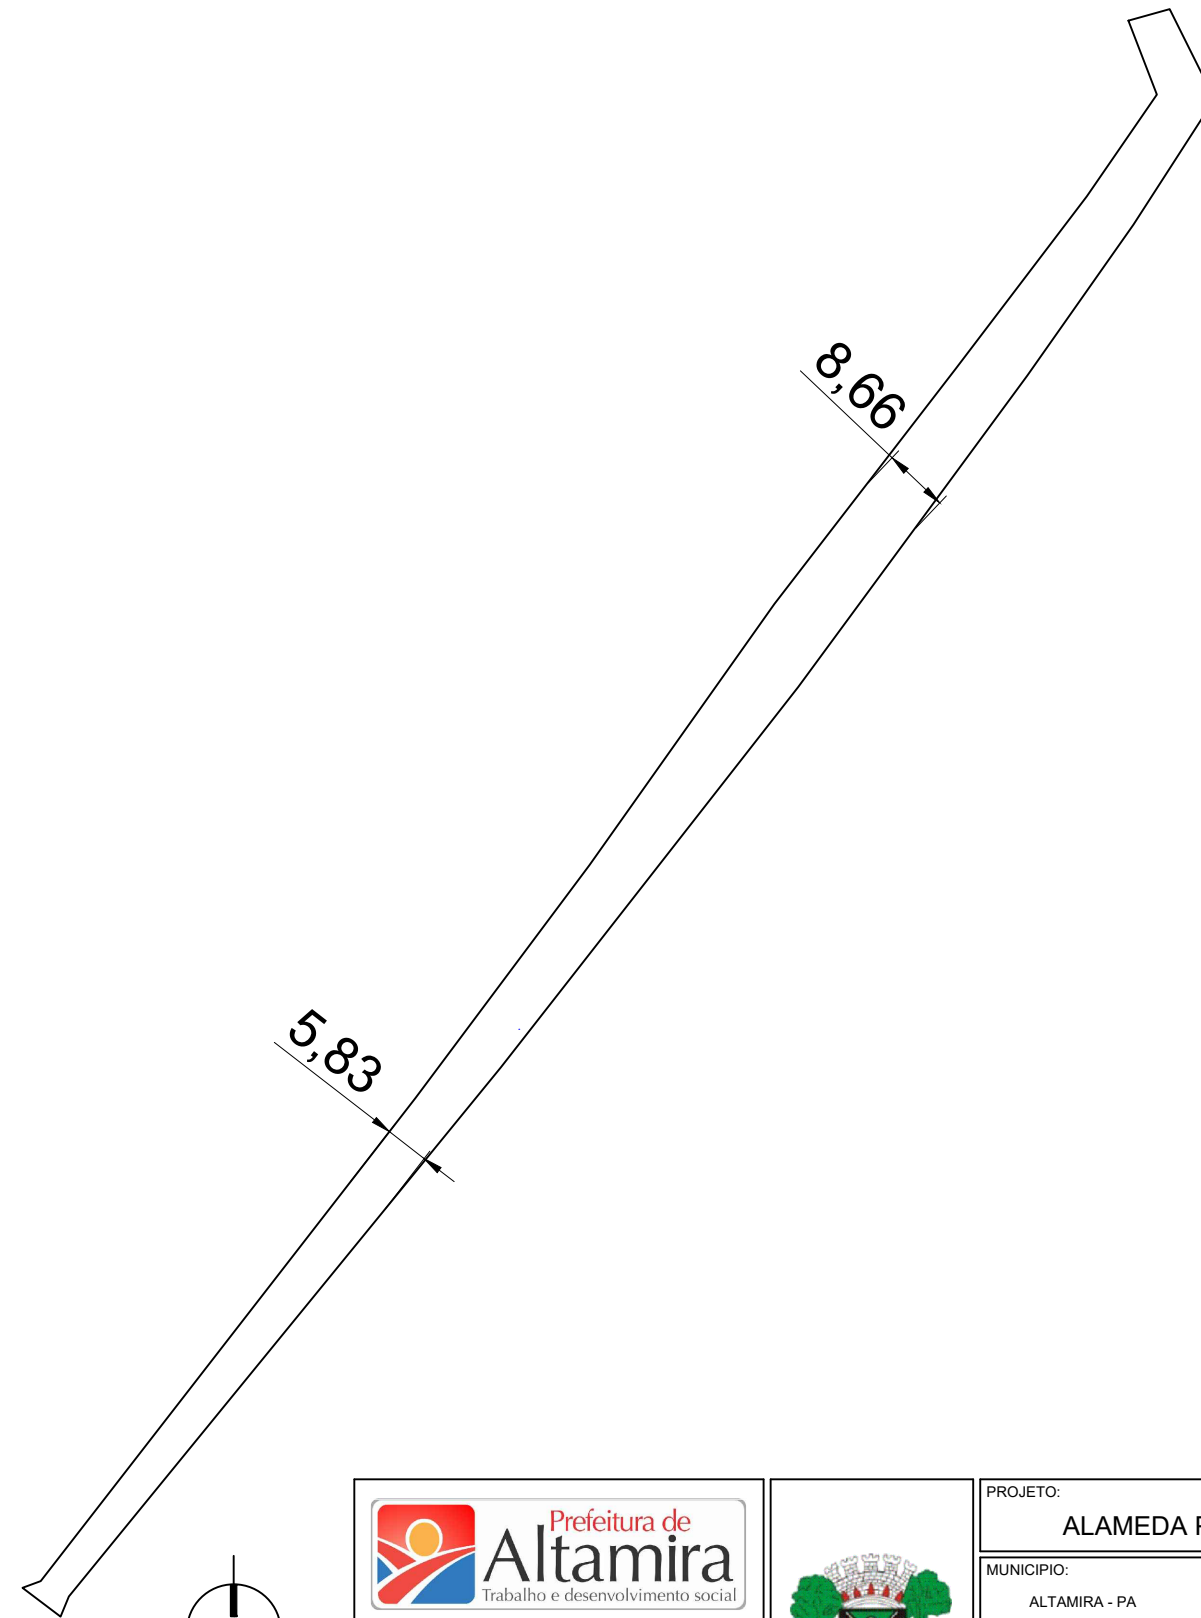

1. CAMADA DE C.B.U.Q. COMPACTADO
2. PINTURA DE LIGAÇÃO
3. CAMADA DE C.B.U.Q. PARA REGULARIZAÇÃO
4. PINTURA DE LIGAÇÃO
5. ASFALTO DANIFICADO EXISTENTE

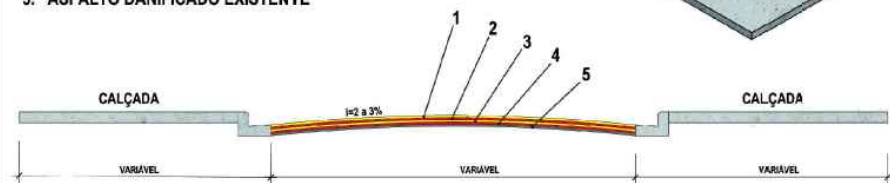

PROJETO: ALAMEDA PERIMETRAL	
MUNICÍPIO: ALTAMIRA - PA	09 61
PRANCHA: IMPLANTAÇÃO	
ESCALA: 1/1000	DATA: 24/03/2020