

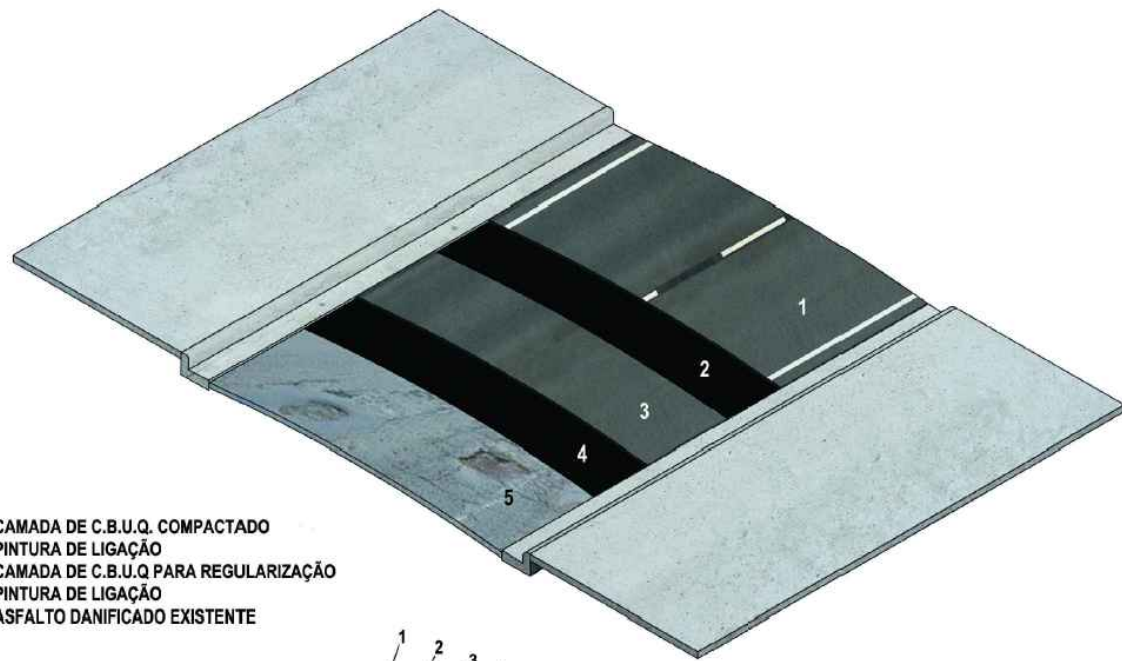
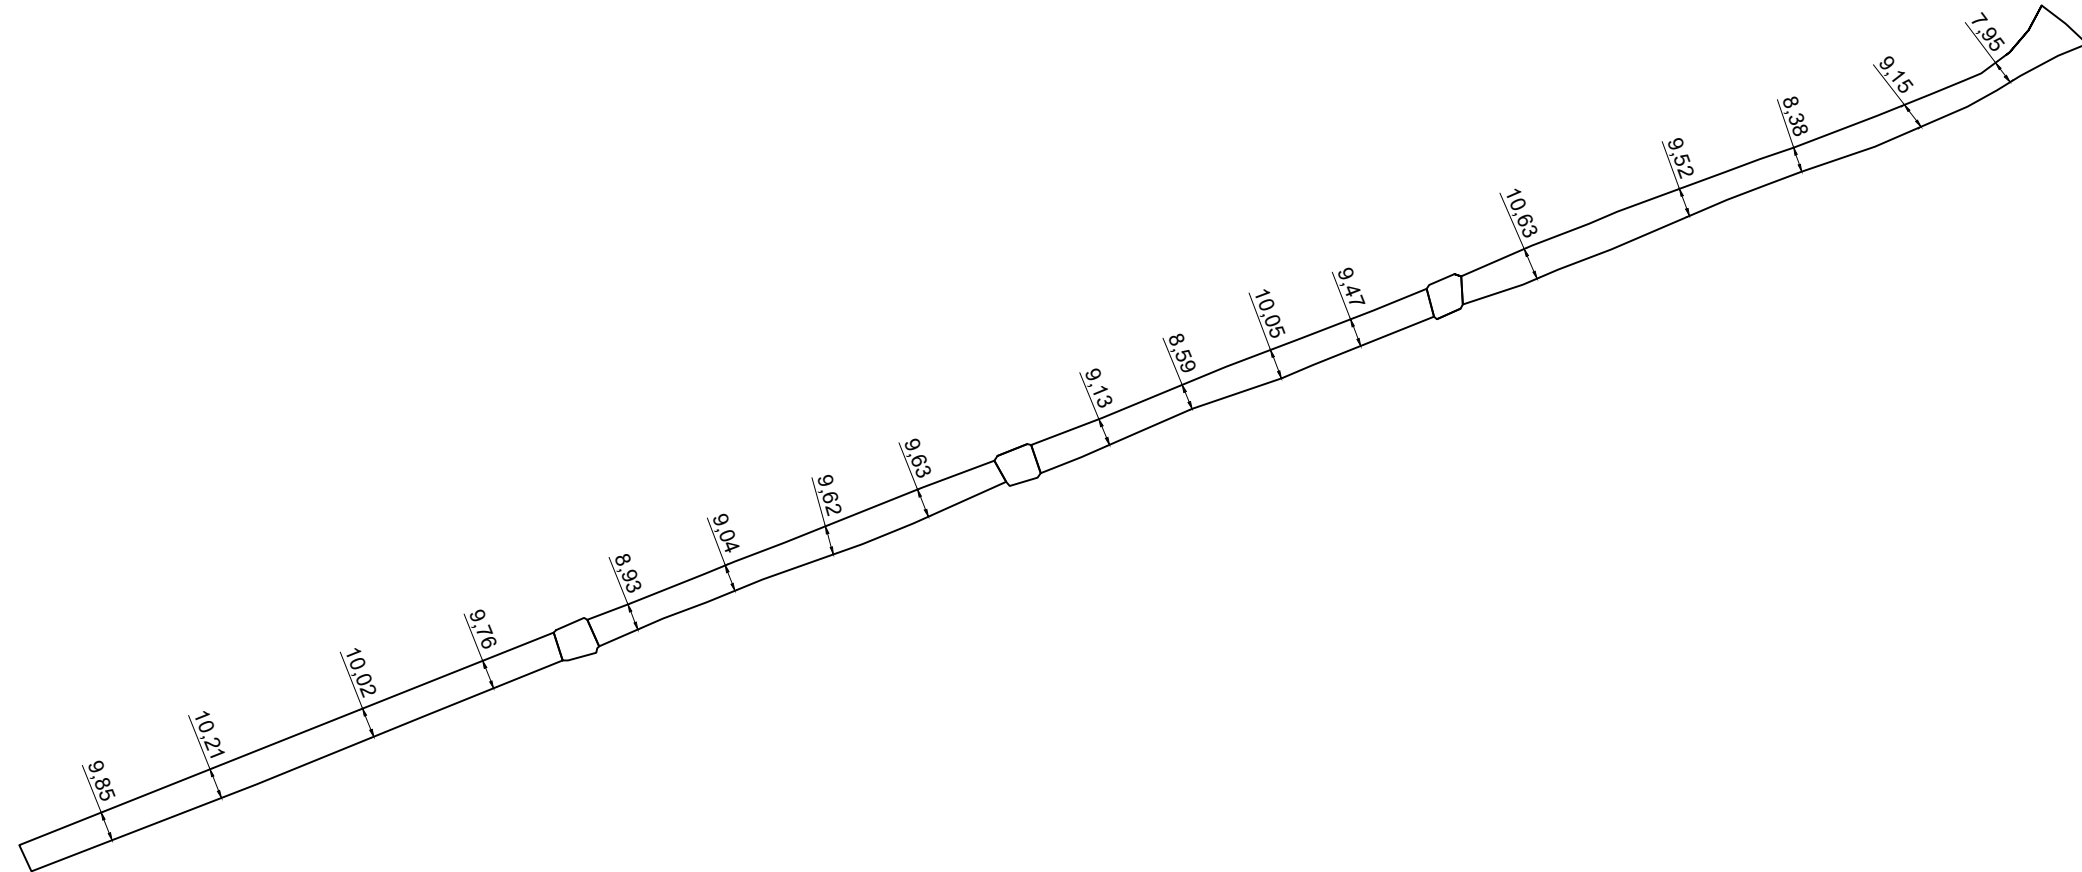


VIAS PARA PAVIMENTAÇÃO NA SEDE DO MUNICÍPIO DE ALTAMIRA - PA

ITEM	LOGRADOURO	BAIRRO	ÁREA (m²)	PERÍMETRO (m)	EXTENSÃO (m)	LARG. MÉDIA (m)	ESPESSURA (m)	VOLUME DE CBUQ (m³)	COORD. INICIAL	COORD. FINAL
10	RUA ANCHIETA (ENTRE TV. PEDRO GOMES	CENTRO	7.049,53	1.496,10	748,05	9,42	0,045	317,23	-3.204025°,-52.211705°	-3.202181°,-52.210420°

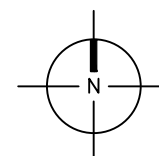

1. CAMADA DE C.B.U.Q. COMPACTADO
2. PINTURA DE LIGAÇÃO
3. CAMADA DE C.B.U.Q. PARA REGULARIZAÇÃO
4. PINTURA DE LIGAÇÃO
5. ASFALTO DANIFICADO EXISTENTE

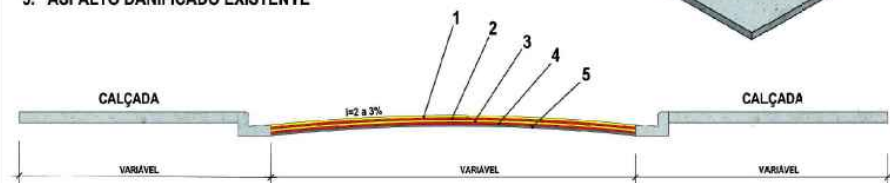

PROJETO:	RUA ANCHIETA	
MUNICÍPIO:	ALTAMIRA - PA	10
PRANCHA:	IMPLANTAÇÃO	61
ESCALA:	1/2500	DATA:
		24/03/2020