



### QUADRO DE VIAS

NOME DA RUA	BAIRRO	ÁREA (m²)	PERÍMETRO (m)	EXTENSÃO (m)	LARGURA MÉDIA (m)	ESPESSURA (m)	VOLUME (m³)	COORD. INICIAL	COORD. FINAL
RUA FRANCISCO ALVES DA SILVA	SANTA BENEDITA	1.864,76	617,94	292,77	6,37	0,045	83,91	-3.170981°, -52.190888°	-3.169919°, -52.193308°

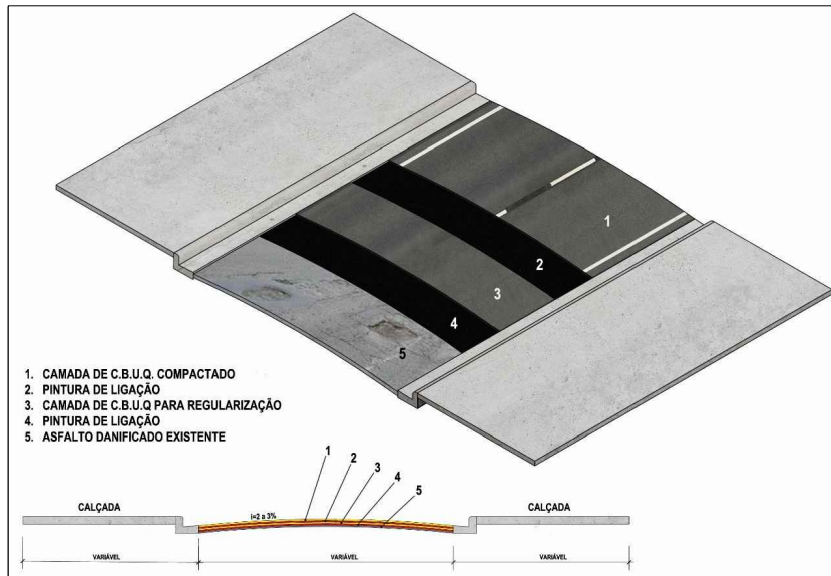

1. CAMADA DE C.B.U.Q. COMPACTADO
2. PINTURA DE LIGAÇÃO
3. CAMADA DE C.B.U.Q. PARA REGULARIZAÇÃO
4. PINTURA DE LIGAÇÃO
5. ASFALTO DANIFICADO EXISTENTE

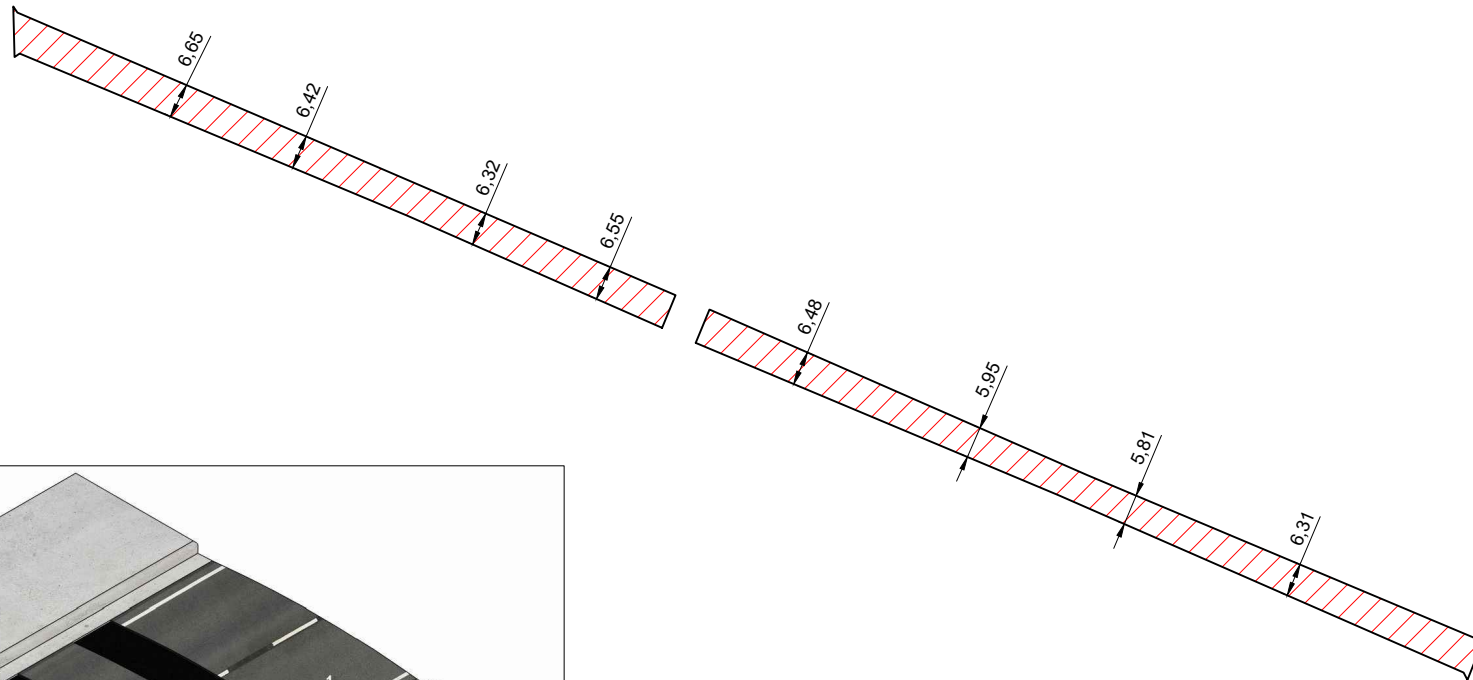

PROJETO: RUA FRANCISCO ALVES DA SILVA	
ENDEREÇO: SANTA BENEDITA - ALTAMIRA - PA	14 44
PRANCHA: IMPLANTAÇÃO	
ESCALA: 1/1000	DATA: 09/12/2019