

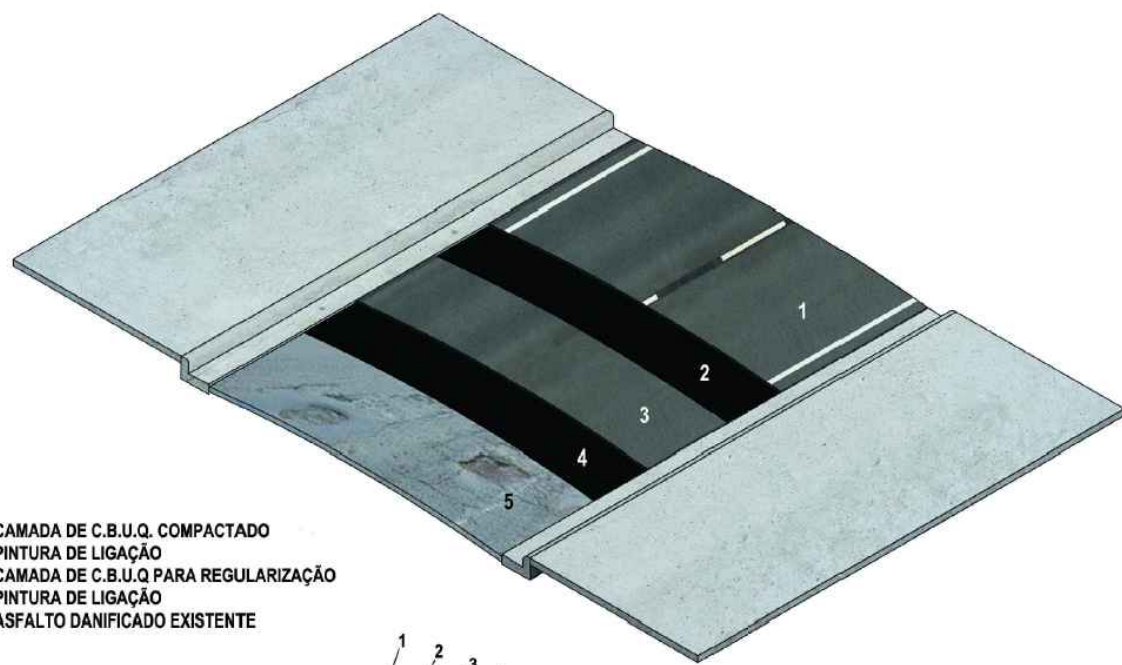
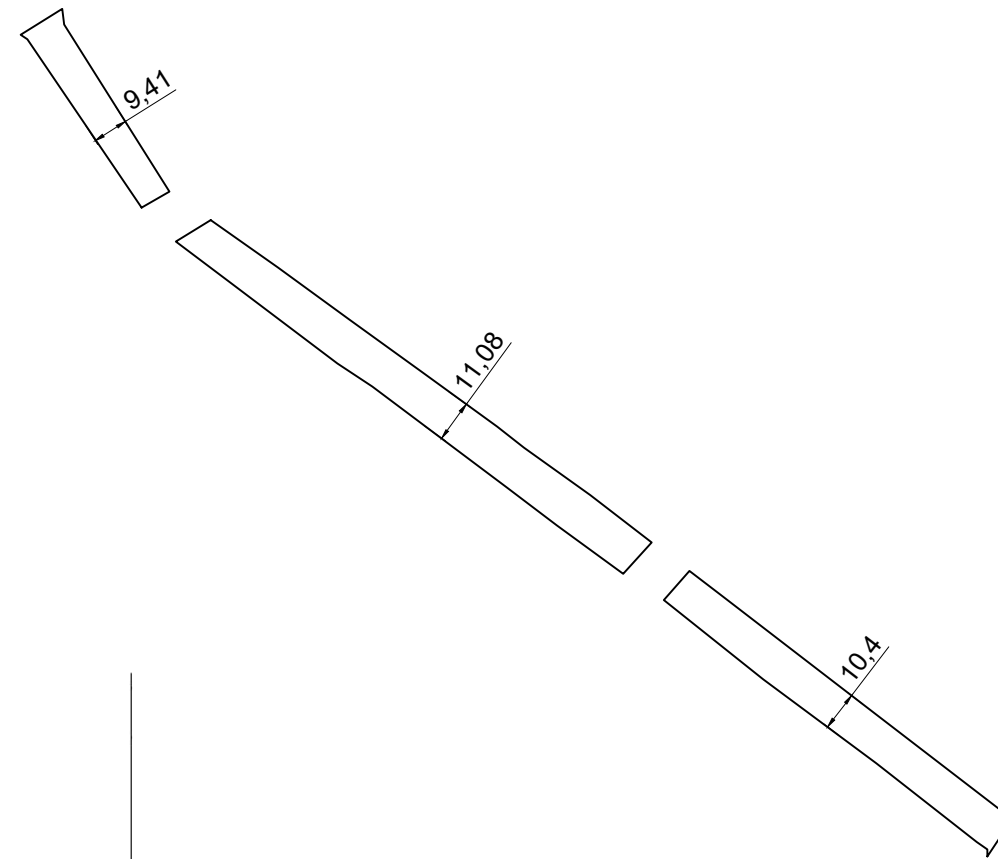


VIAS PARA PAVIMENTAÇÃO NA SEDE DO MUNICÍPIO DE ALTAMIRA - PA

ITEM	LOGRADOURO	BAIRRO	ÁREA (m <sup>2</sup> )	PERÍMETRO (m)	EXTENSÃO (m)	LARG. MÉDIA (m)	ESPESSURA (m)	VOLUME DE CBUQ (m <sup>3</sup> )	COORD. INICIAL	COORD. FINAL
14	RUA 10 DE NOVEMBRO (SUDAM)	SUDAM I	4.358,62	917,38	458,69	9,50	0,045	196,14	-3.202888°, -52.216704°	-3.204892°, -52.214393°

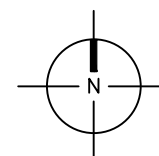

1. CAMADA DE C.B.U.Q. COMPACTADO
2. PINTURA DE LIGAÇÃO
3. CAMADA DE C.B.U.Q. PARA REGULARIZAÇÃO
4. PINTURA DE LIGAÇÃO
5. ASFALTO DANIFICADO EXISTENTE

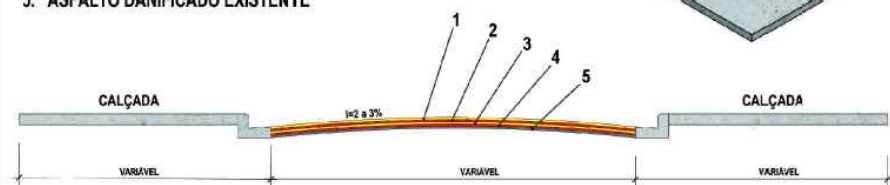

PROJETO: RUA 10 DE NOVEMBRO (SUDAM)	
MUNICÍPIO: ALTAMIRA - PA	14
PRANCHA: IMPLANTAÇÃO	61
ESCALA: 1/2000	DATA: 24/03/2020