

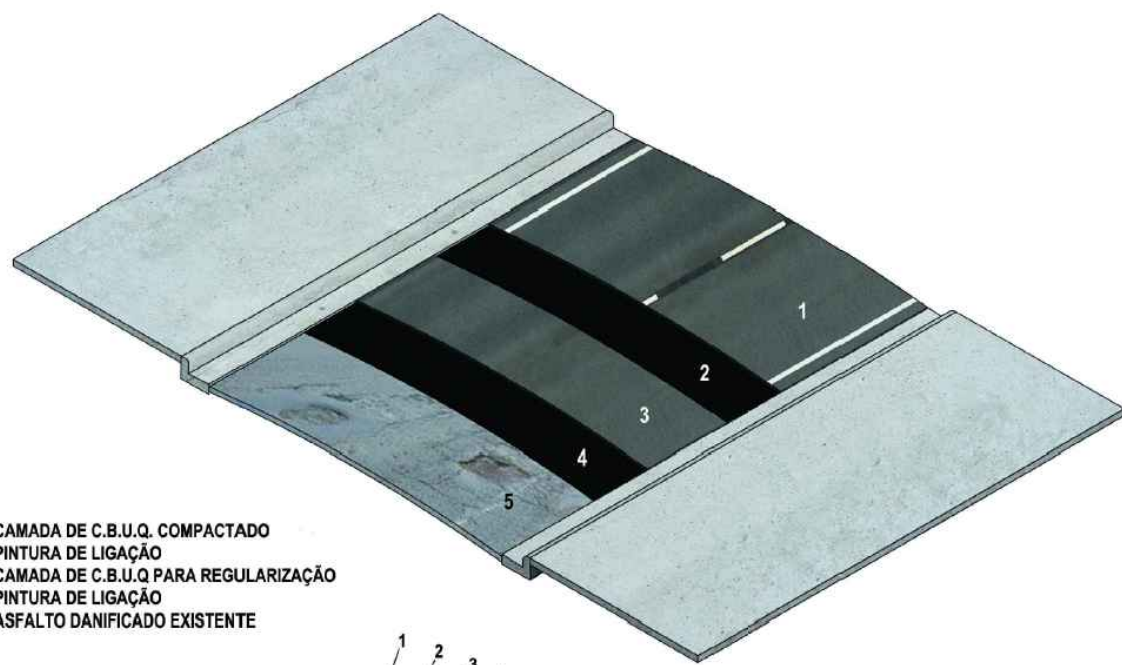
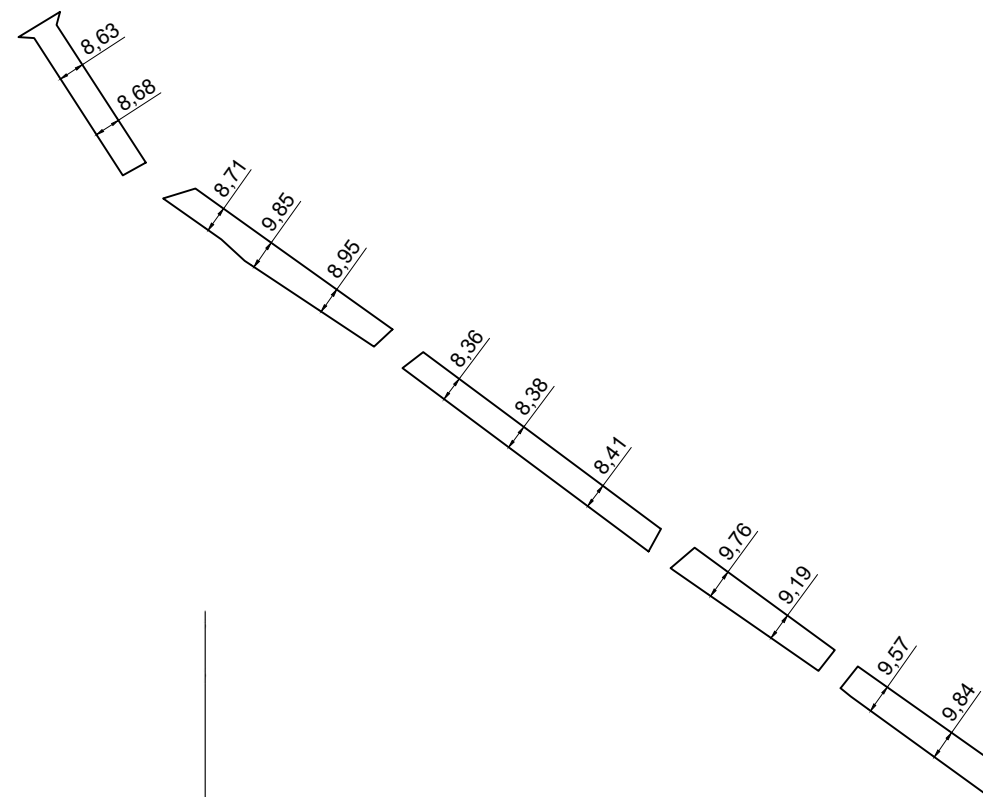


VIAS PARA PAVIMENTAÇÃO NA SEDE DO MUNICÍPIO DE ALTAMIRA - PA

ITEM	LOGRADOURO	BAIRRO	ÁREA (m²)	PERÍMETRO (m)	EXTENSÃO (m)	LARG. MÉDIA (m)	ESPESSURA (m)	VOLUME DE CBUQ (m³)	COORD. INICIAL	COORD. FINAL
16	RUA AGRARIO CAVALCANTE (SUDAM)	SUDAM I	3.214,01	817,40	408,70	7,86	0,045	144,63	-3.203728°, -52.218058°	-3.206003°, -52.215235°

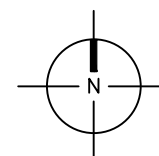

1. CAMADA DE C.B.U.Q. COMPACTADO
2. PINTURA DE LIGAÇÃO
3. CAMADA DE C.B.U.Q. PARA REGULARIZAÇÃO
4. PINTURA DE LIGAÇÃO
5. ASFALTO DANIFICADO EXISTENTE

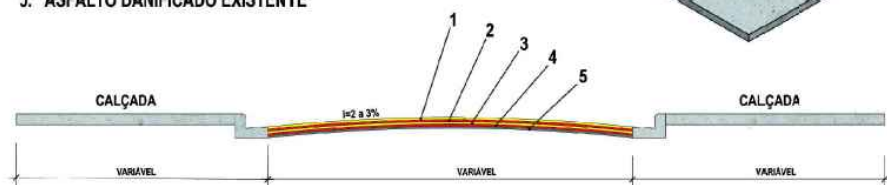

PROJETO: RUA AGRARIO CAVACANTE (SUDAM)	
MUNICIPIO: ALTAMIRA - PA	16
PRANCHA: IMPLANTAÇÃO	61
ESCALA: 1/2500	DATA: 24/03/2020