
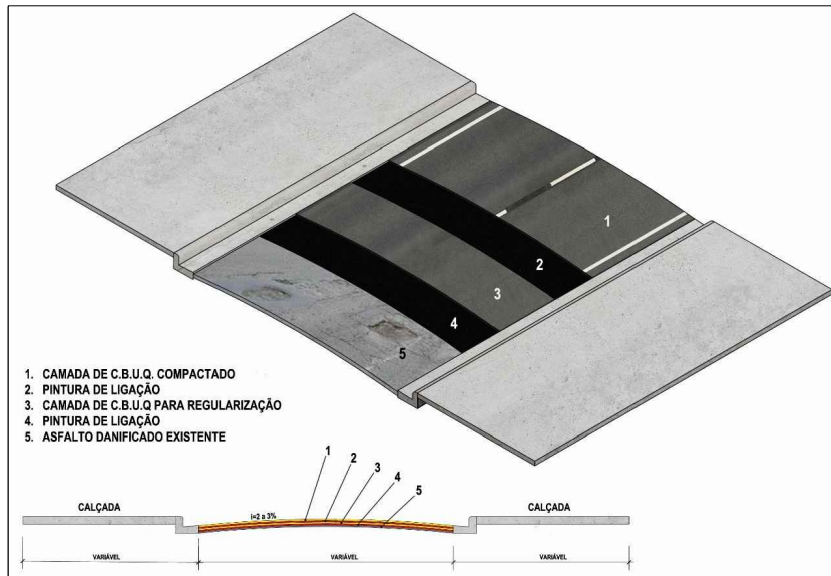


QUADRO DE VIAS

NOME DA RUA	BAIRRO	ÁREA (m²)	PERÍMETRO (m)	EXTENSÃO (m)	LARGURA MÉDIA (m)	ESPESSURA (m)	VOLUME (m³)	COORD. INICIAL	COORD. FINAL
RUA FRANCISCO CAETANO DE SOUSA	SANTA BENEDITA	2.332,42	733,60	347,85	6,71	0,045	104,96	-3.172634°,-52.191614°	-3.171506°,-52.194506°

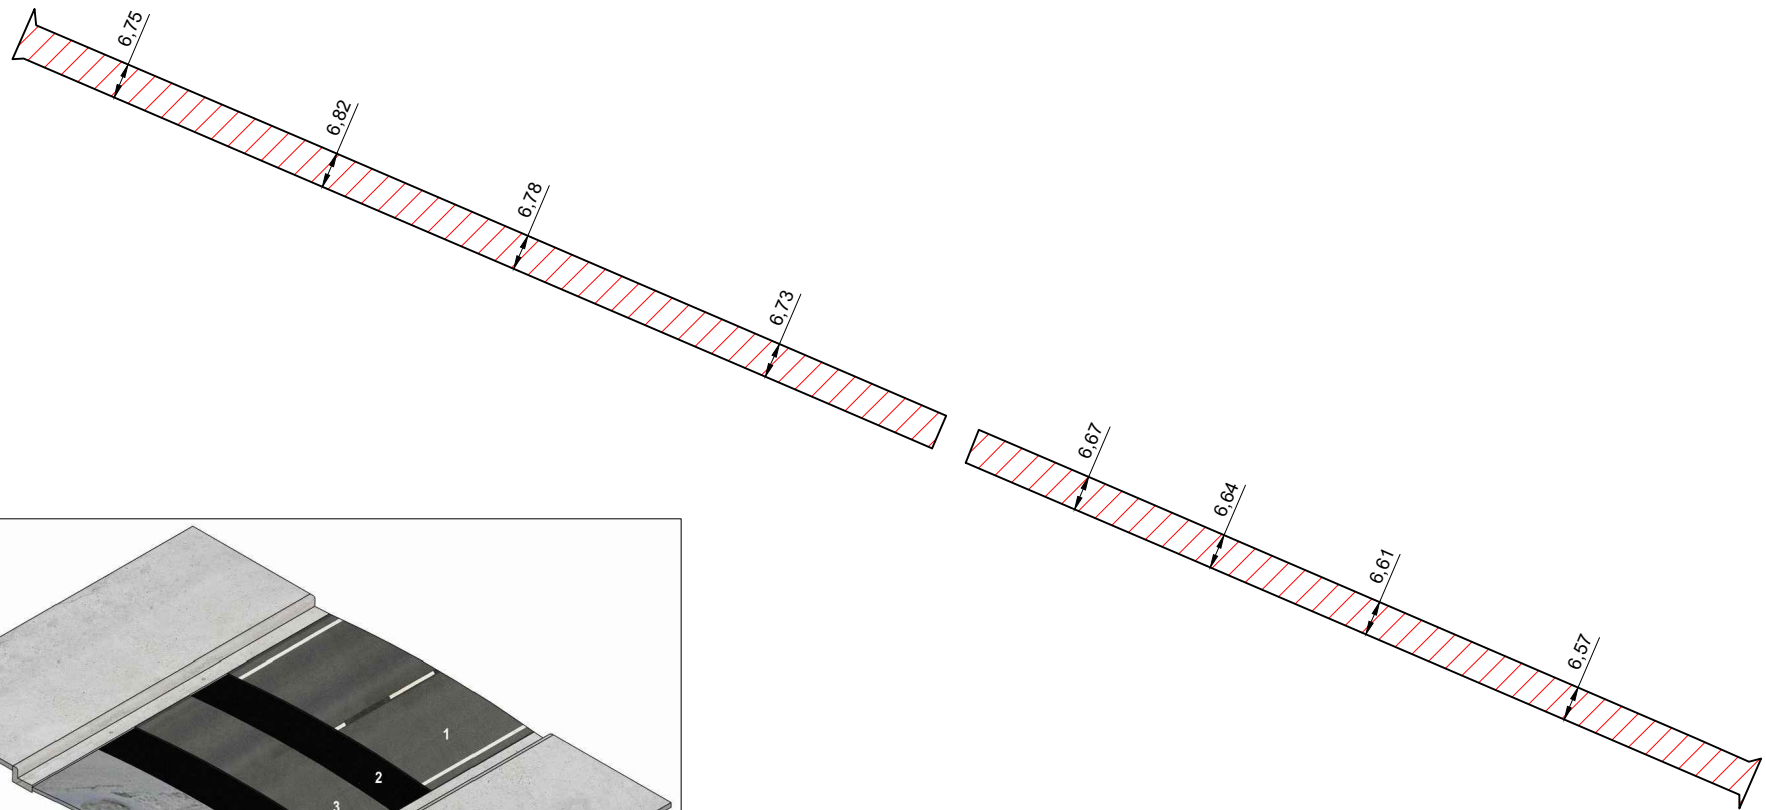

PROJETO: RUA FRANCISCO CAETANO DE SOUZA	
ENDEREÇO: SANTA BENEDITA - ALTAMIRA - PA	16 44
PRANCHA: IMPLANTAÇÃO	
ESCALA: 1/1000	DATA: 09/12/2019