

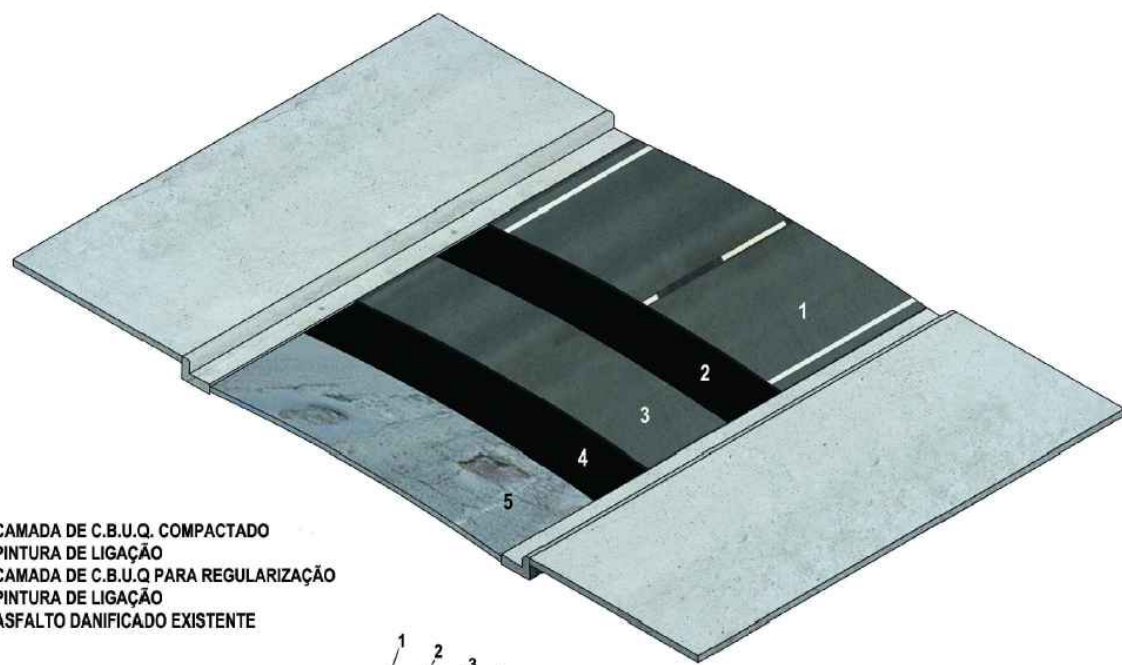
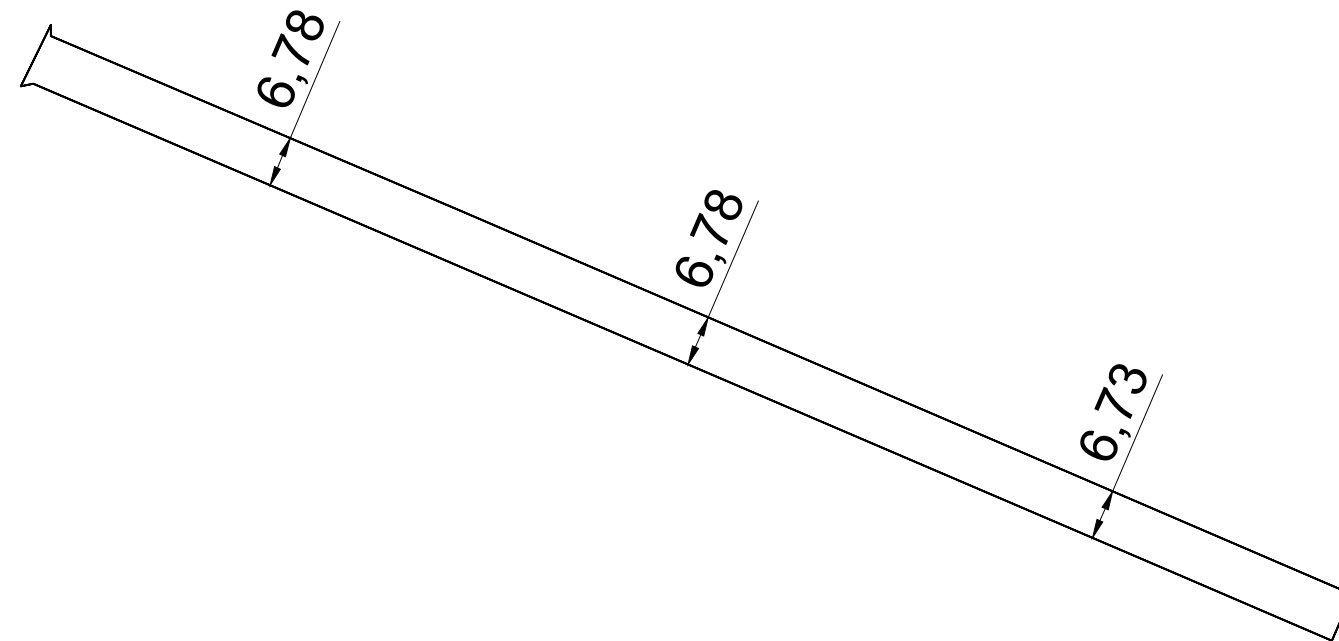


VIAS PARA PAVIMENTAÇÃO NA SEDE DO MUNICÍPIO DE ALTAMIRA - PA

ITEM	LOGRADOURO	BAIRRO	ÁREA (m²)	PERÍMETRO (m)	EXTENSÃO (m)	LARG. MÉDIA (m)	ESPESSURA (m)	VOLUME DE CBUQ (m³)	COORD. INICIAL	COORD. FINAL
22	RUA LUCIMAR LIMA E SOUZA (01)	SANTA BENEDITA	1.273,05	393,13	196,57	6,48	0,045	57,29	-3.171002°,-52.194318°	-3.171699°,-52.192793°

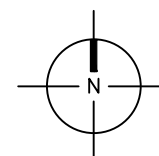

1. CAMADA DE C.B.U.Q. COMPACTADO
2. PINTURA DE LIGAÇÃO
3. CAMADA DE C.B.U.Q. PARA REGULARIZAÇÃO
4. PINTURA DE LIGAÇÃO
5. ASFALTO DANIFICADO EXISTENTE

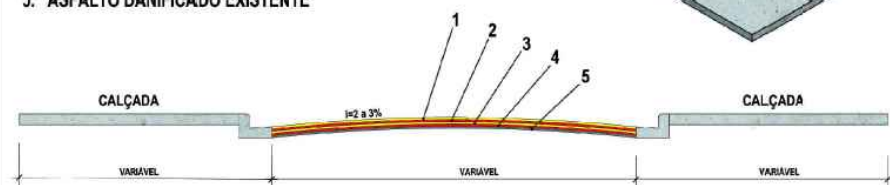

PROJETO: RUA LUCIMAR LIMA DE SOUZA (01)	
MUNICIPIO: ALTAMIRA - PA	22
PRANCHA: IMPLANTAÇÃO	61
ESCALA: 1/1000	DATA: 24/03/2020