

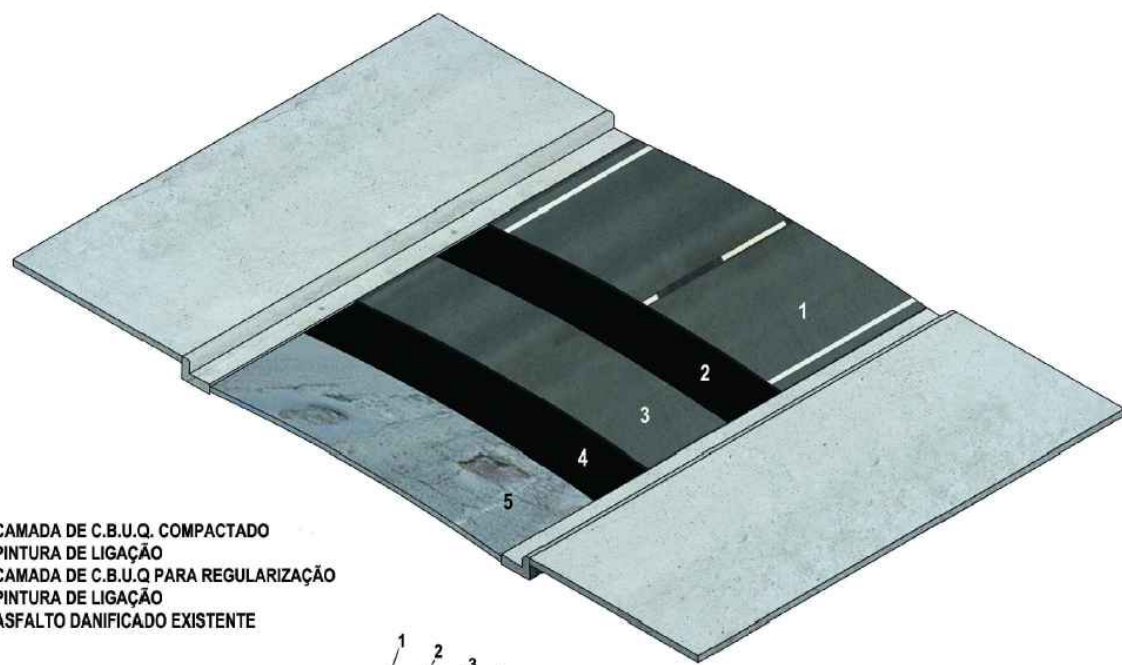
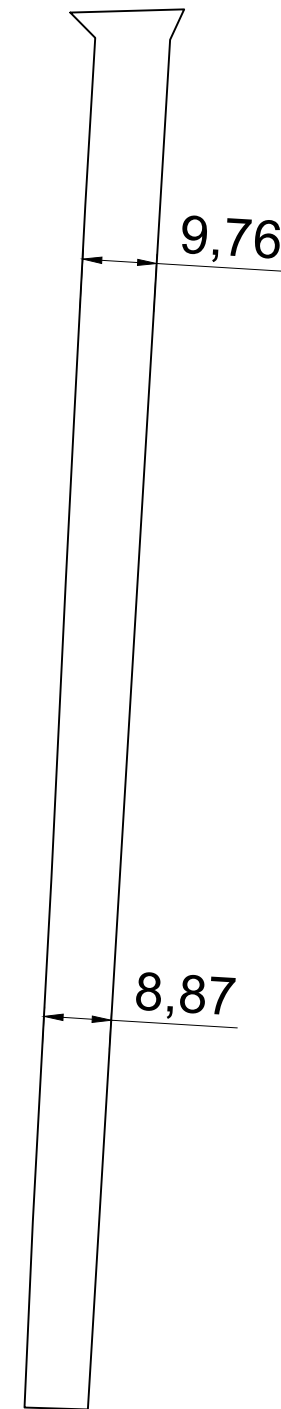


VIAS PARA PAVIMENTAÇÃO NA SEDE DO MUNICÍPIO DE ALTAMIRA - PA

ITEM	LOGRADOURO	BAIRRO	ÁREA (m²)	PERÍMETRO (m)	EXTENSÃO (m)	LARG. MÉDIA (m)	ESPESSURA (m)	VOLUME DE CBUQ (m³)	COORD. INICIAL	COORD. FINAL
25	RUA 08	IVALANDIA	1.723,00	395,41	197,71	8,71	0,045	77,54	-3.198365°, -52.221818°	-3.200161°, -52.221909°

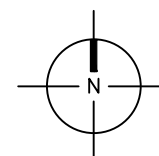

1. CAMADA DE C.B.U.Q. COMPACTADO
2. PINTURA DE LIGAÇÃO
3. CAMADA DE C.B.U.Q. PARA REGULARIZAÇÃO
4. PINTURA DE LIGAÇÃO
5. ASFALTO DANIFICADO EXISTENTE

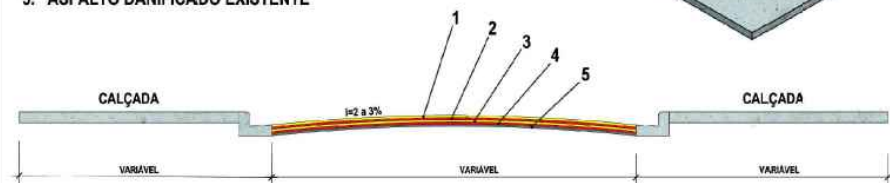

PROJETO: RUA 08	25 61
MUNICÍPIO: ALTAMIRA - PA	
PRANCHA: IMPLANTAÇÃO	DATA: 24/03/2020
ESCALA: 1/1000	