

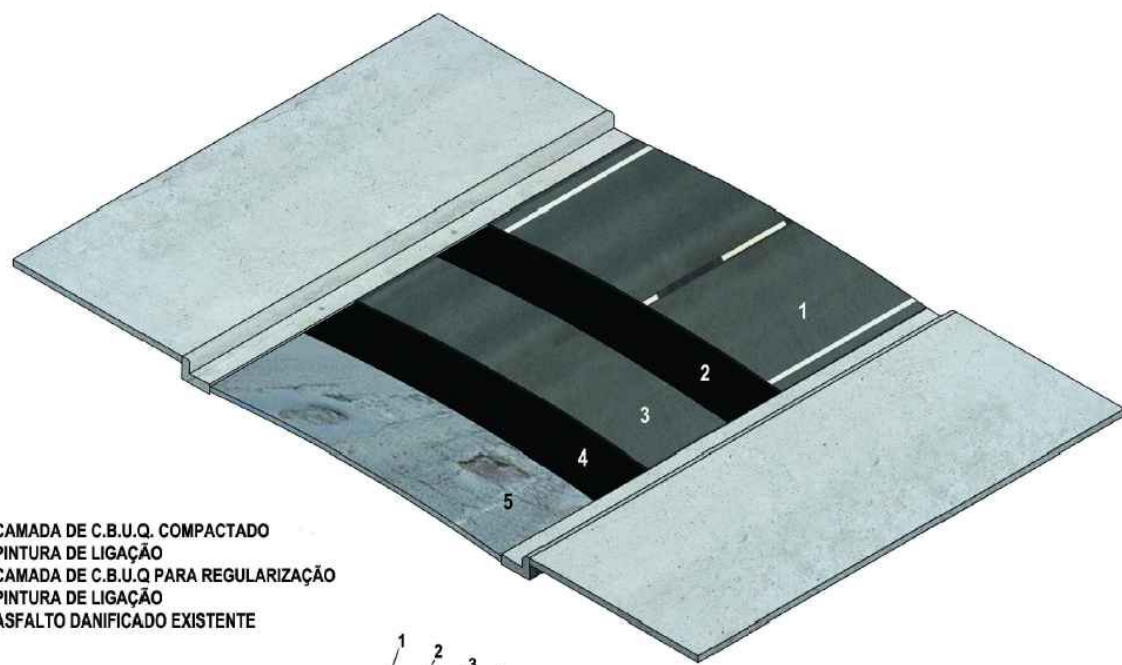
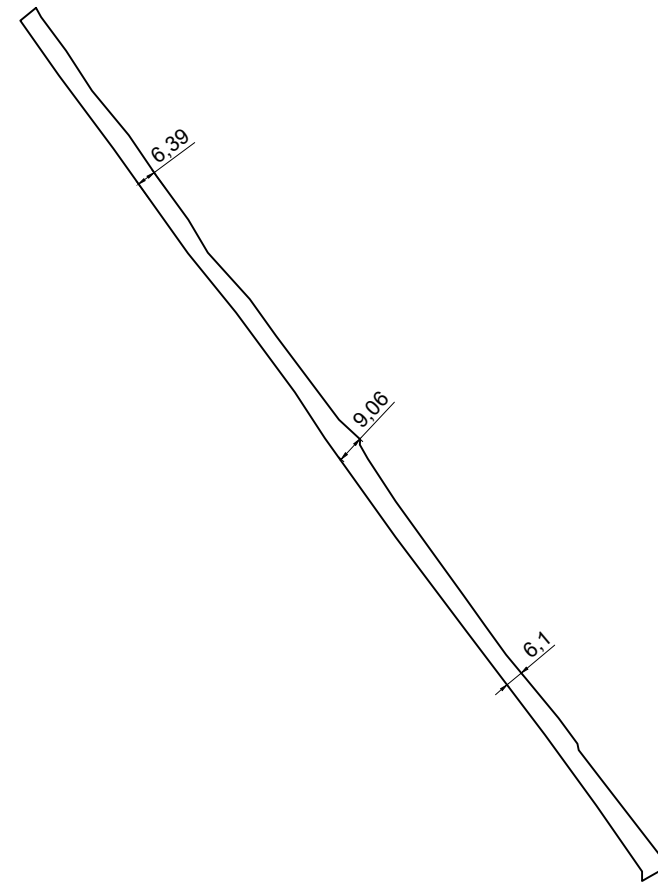


VIAS PARA PAVIMENTAÇÃO NA SEDE DO MUNICÍPIO DE ALTAMIRA - PA

ITEM	LOGRADOURO	BAIRRO	ÁREA (m²)	PERÍMETRO (m)	EXTENSÃO (m)	LARG. MÉDIA (m)	ESPESSURA (m)	VOLUME DE CBUQ (m³)	COORD. INICIAL	COORD. FINAL
26	RUA JOÃO BESOURO	IVALANDIA	2.311,00	726,08	363,04	6,37	0,045	104,00	-3.197825°,-52.220238°	-3.200337°,-52.218399°

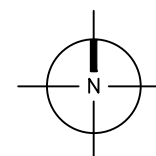

1. CAMADA DE C.B.U.Q. COMPACTADO
2. PINTURA DE LIGAÇÃO
3. CAMADA DE C.B.U.Q PARA REGULARIZAÇÃO
4. PINTURA DE LIGAÇÃO
5. ASFALTO DANIFICADO EXISTENTE

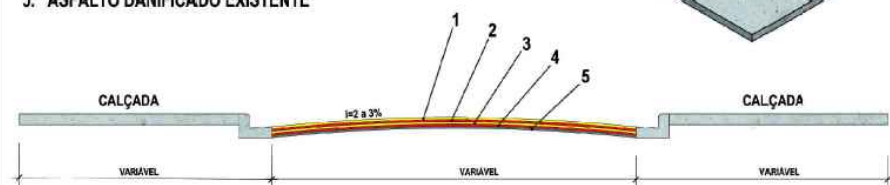

PROJETO: RUA JOÃO BEZOURO		26 61
MUNICIPIO: ALTAMIRA - PA		
PRANCHA: IMPLANTAÇÃO		24/03/2020
ESCALA: 1/2500		