

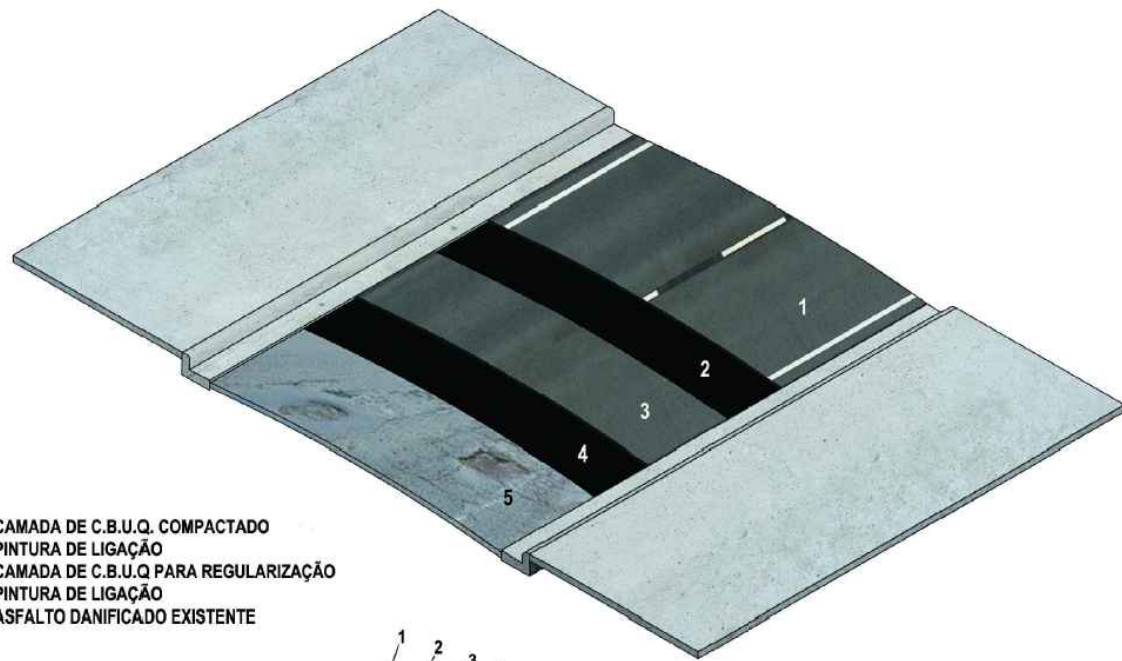
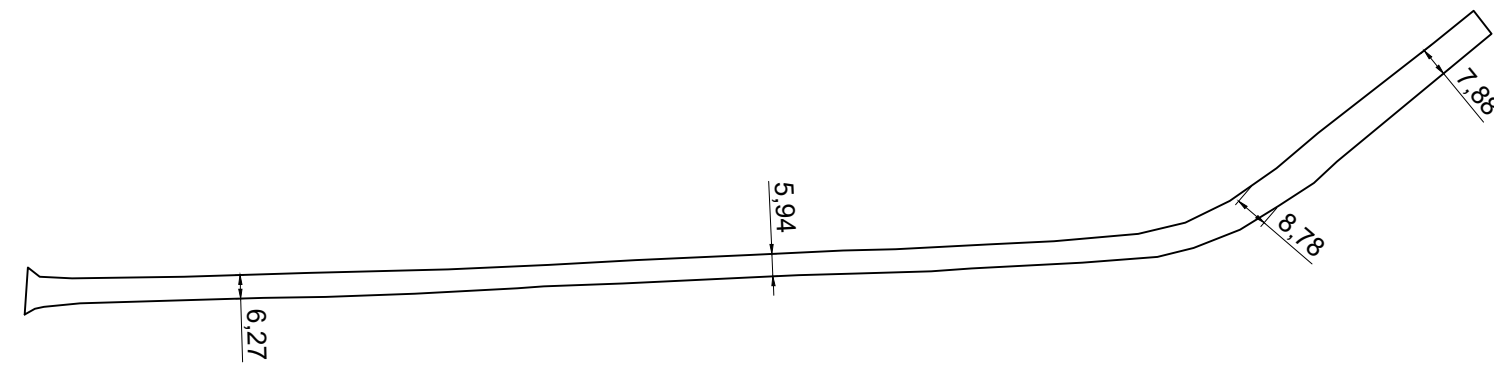


VIAS PARA PAVIMENTAÇÃO NA SEDE DO MUNICÍPIO DE ALTAMIRA - PA

ITEM	LOGRADOURO	BAIRRO	ÁREA (m²)	PERÍMETRO (m)	EXTENSÃO (m)	LARG. MÉDIA (m)	ESPESSURA (m)	VOLUME DE CBUQ (m³)	COORD. INICIAL	COORD. FINAL
27	RUA JOÃO PINHO	JARDIM ALTAMIRA	2.728,33	830,91	415,46	6,57	0,045	122,77	-3.197731°, -52.220285°	-3.198389°, -52.223662°

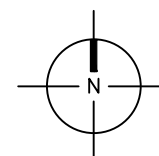

1. CAMADA DE C.B.U.Q. COMPACTADO
2. PINTURA DE LIGAÇÃO
3. CAMADA DE C.B.U.Q PARA REGULARIZAÇÃO
4. PINTURA DE LIGAÇÃO
5. ASFALTO DANIFICADO EXISTENTE

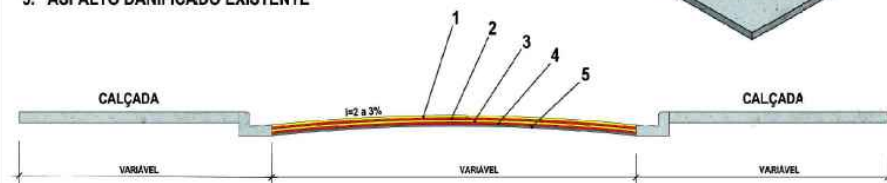

PROJETO: RUA JOÃO PINHO	
MUNICÍPIO: ALTAMIRA - PA	27
PRANCHA: IMPLANTAÇÃO	61
ESCALA: 1/2000	DATA: 24/03/2020