

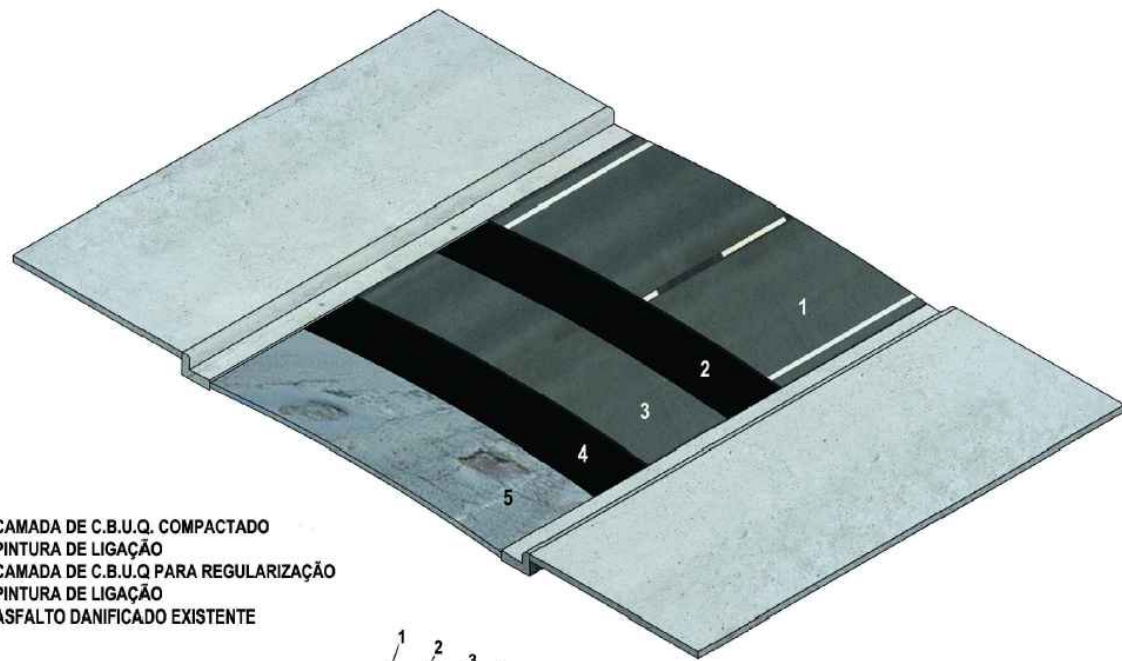
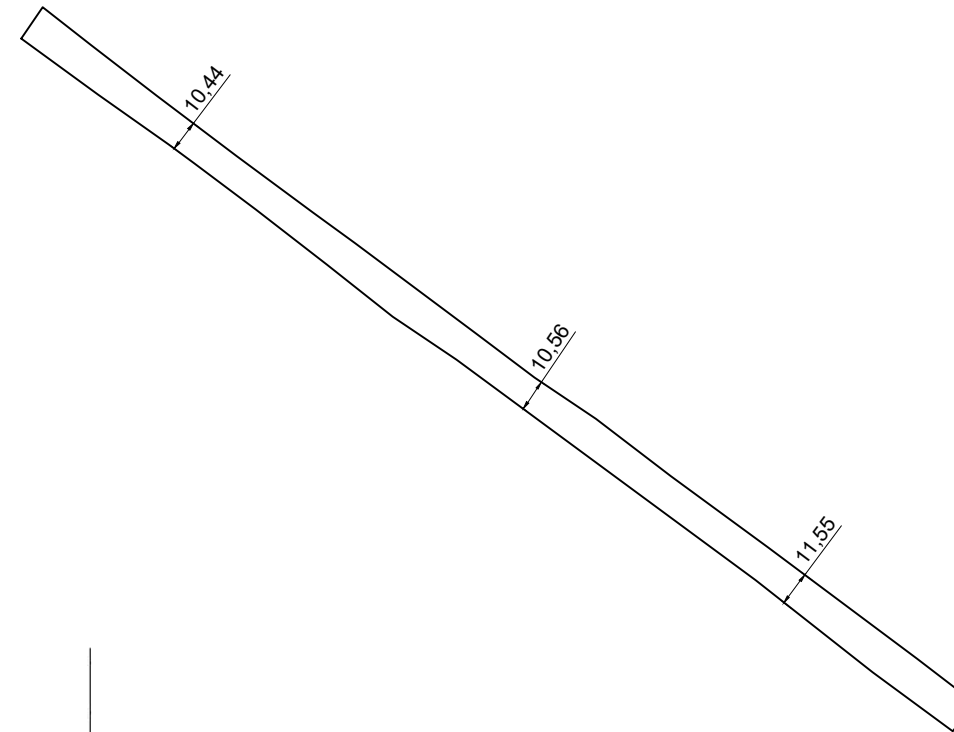


VIAS PARA PAVIMENTAÇÃO NA SEDE DO MUNICÍPIO DE ALTAMIRA - PA

ITEM	LOGRADOURO	BAIRRO	ÁREA (m²)	PERÍMETRO (m)	EXTENSÃO (m)	LARG. MÉDIA (m)	ESPESSURA (m)	VOLUME DE CBUQ (m³)	COORD. INICIAL	COORD. FINAL
28	RUA IRMÃO FERNANDES	JARDIM ORIENTE	4.336,00	792,78	396,39	10,94	0,045	195,12	-3.213527°, -52.233121°	-3.215501°, -52.230371°

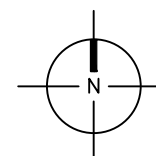

1. CAMADA DE C.B.U.Q. COMPACTADO
2. PINTURA DE LIGAÇÃO
3. CAMADA DE C.B.U.Q PARA REGULARIZAÇÃO
4. PINTURA DE LIGAÇÃO
5. ASFALTO DANIFICADO EXISTENTE

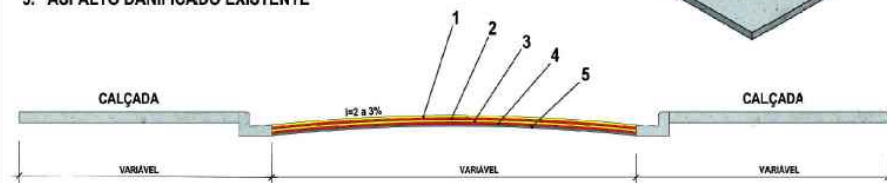

PROJETO: RUA IRMÃO FERNANDES	
MUNICÍPIO: ALTAMIRA - PA	28
PRANCHA: IMPLANTAÇÃO	61
ESCALA: 1/2500	DATA: 24/03/2020