
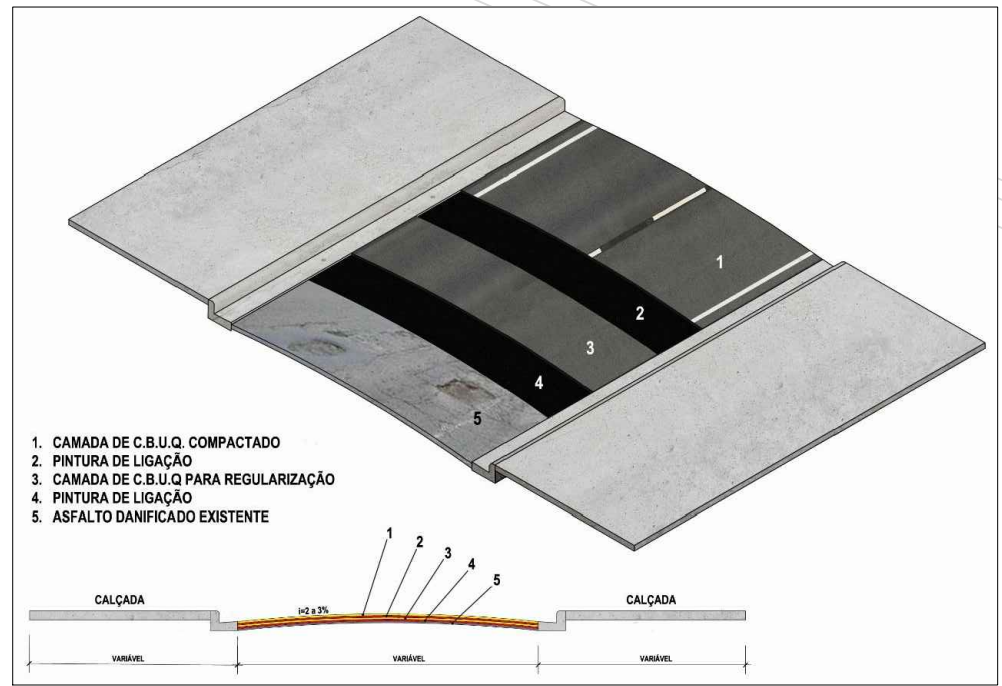


QUADRO DE VIAS

NOME DA RUA	BAIRRO	ÁREA (m²)	PERÍMETRO (m)	EXTENSÃO (m)	LARGURA MÉDIA (m)	ESPESSURA (m)	VOLUME (m³)	COORD. INICIAL	COORD. FINAL
RUA MARIA SALVADOR FAIS	SANTA BENEDITA	2.857,44	852,55	410,26	6,96	0,045	128,58	-3.175039°, -52.192060°	-3.173606°, -52.195405°

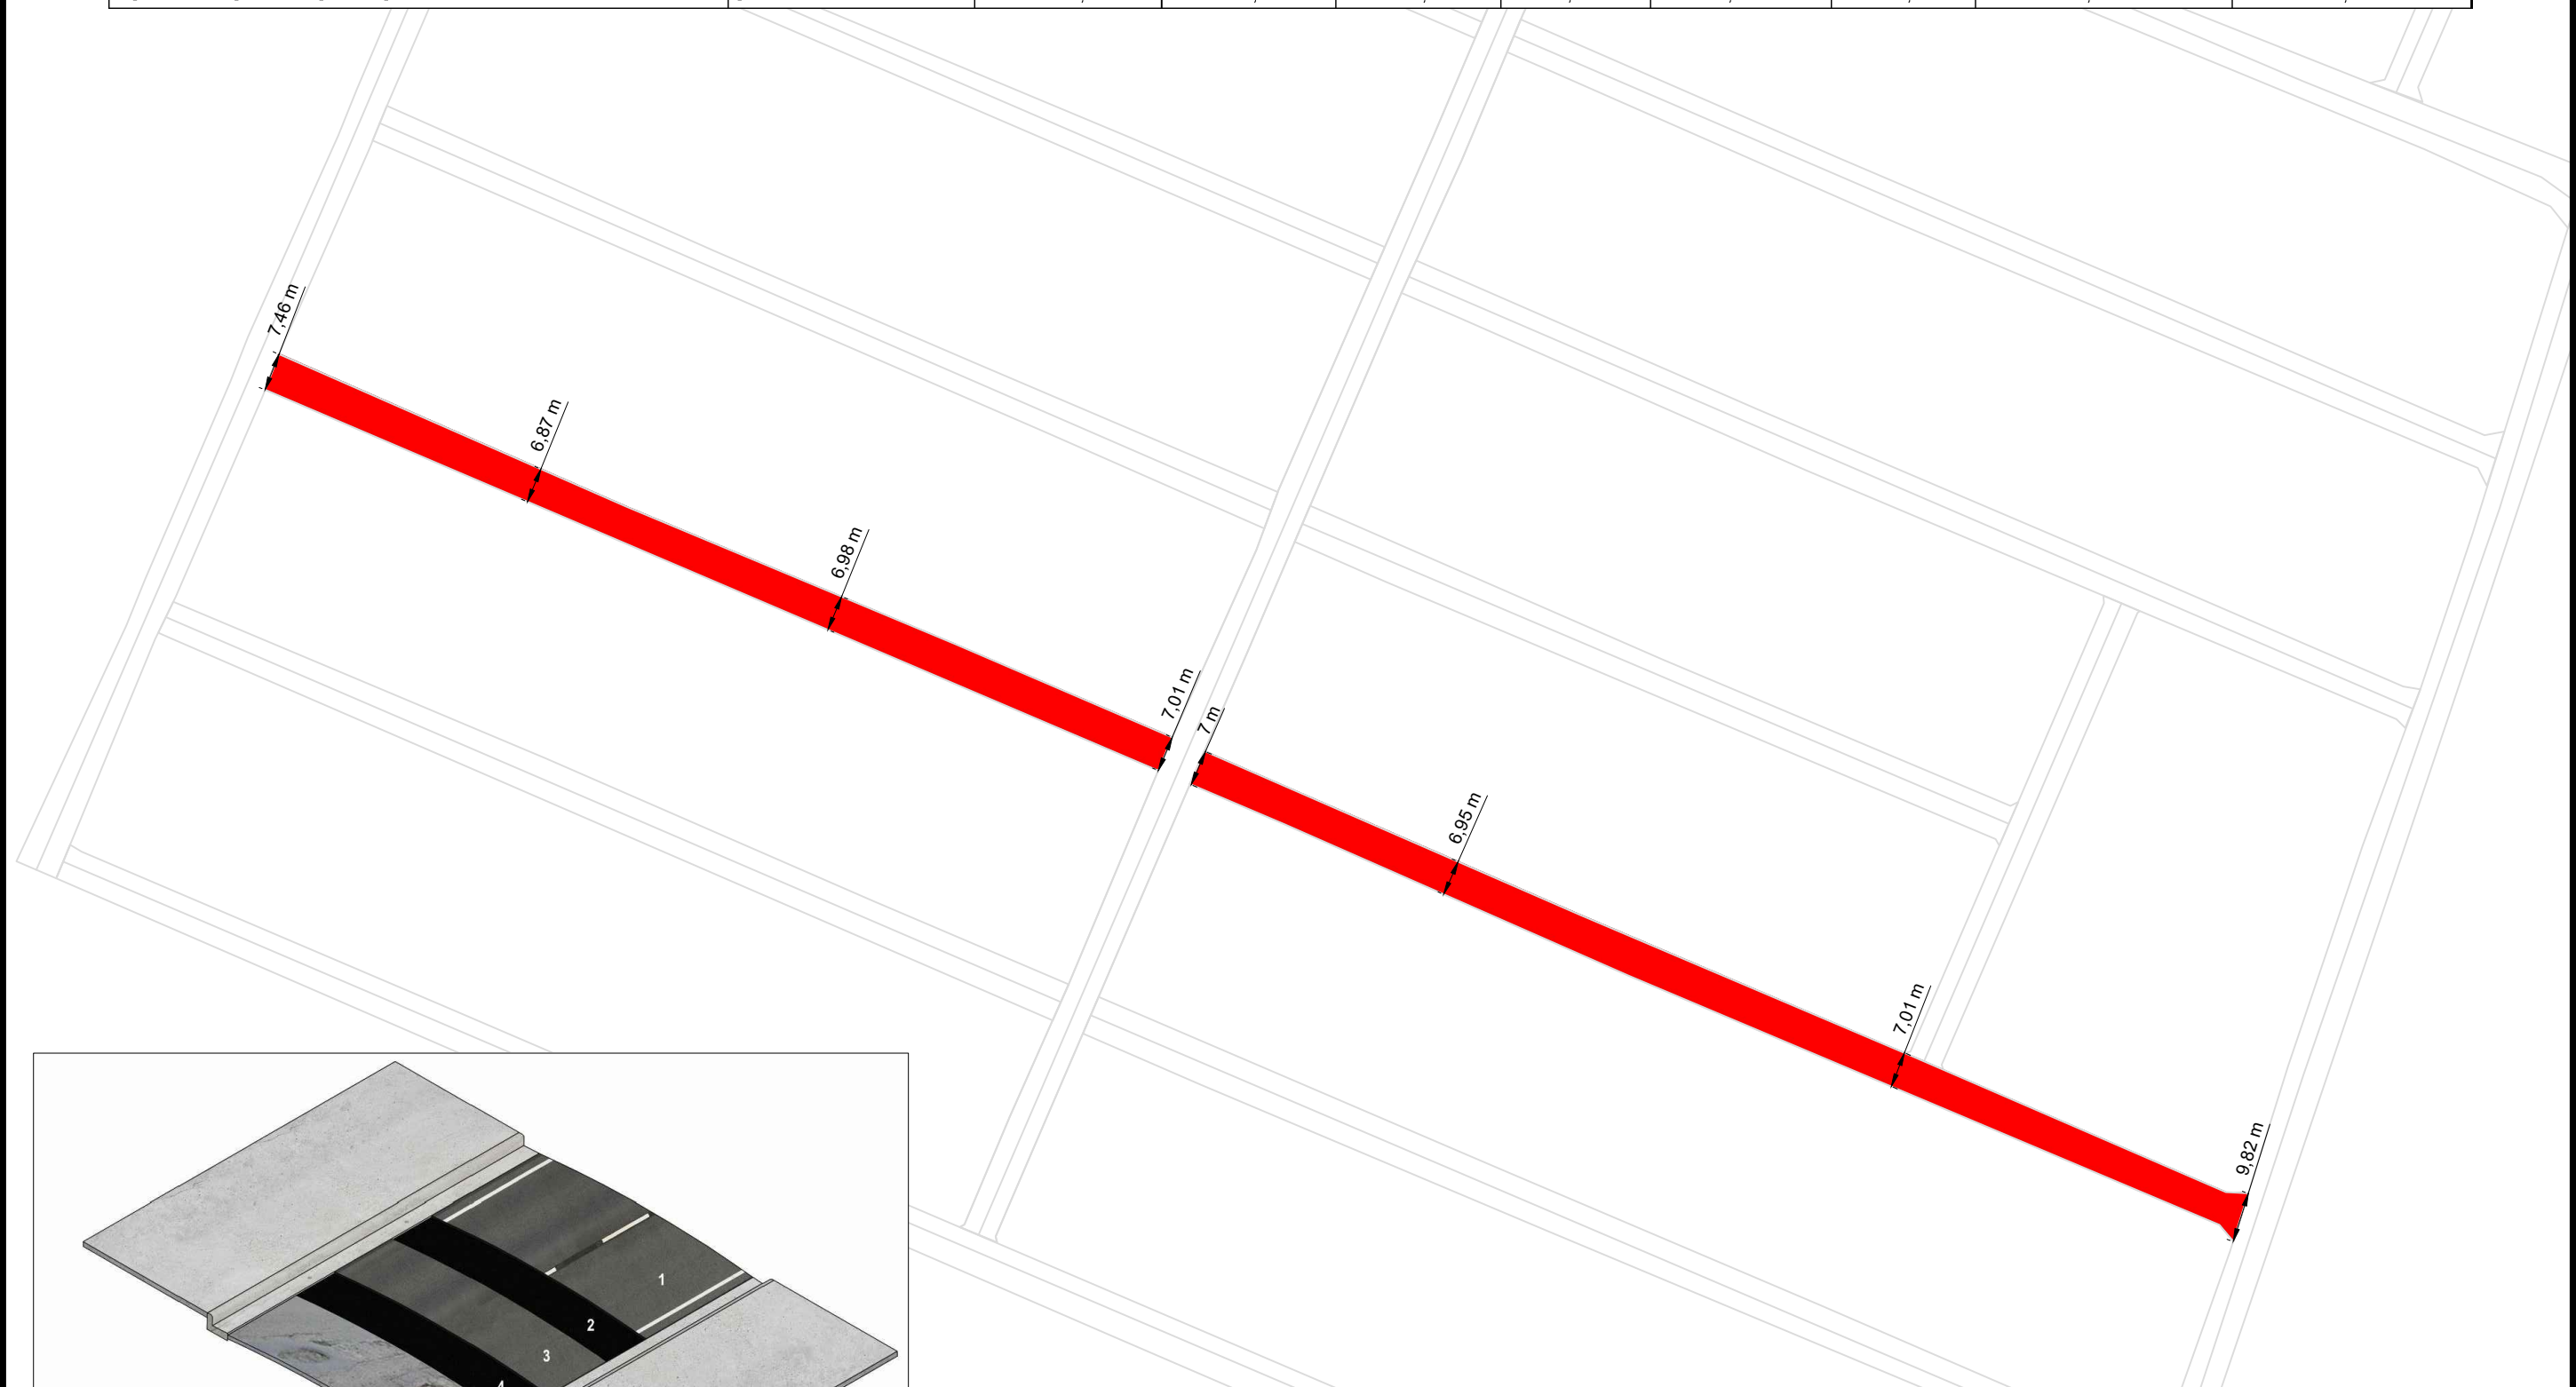

Prefeitura de Altamira
 Trabalho e desenvolvimento social

SEPLAN
 Secretaria Municipal de Planejamento



PROJETO: RUA MARIA SALVADOR FAIS	
ENDEREÇO: SANTA BENEDITA - NOVA ALTAMIRA - ALTAMIRA - PA	31 44
PRANCHA: IMPLANTAÇÃO	DATA: 09/12/2019
ESCALA: 1/1300	