

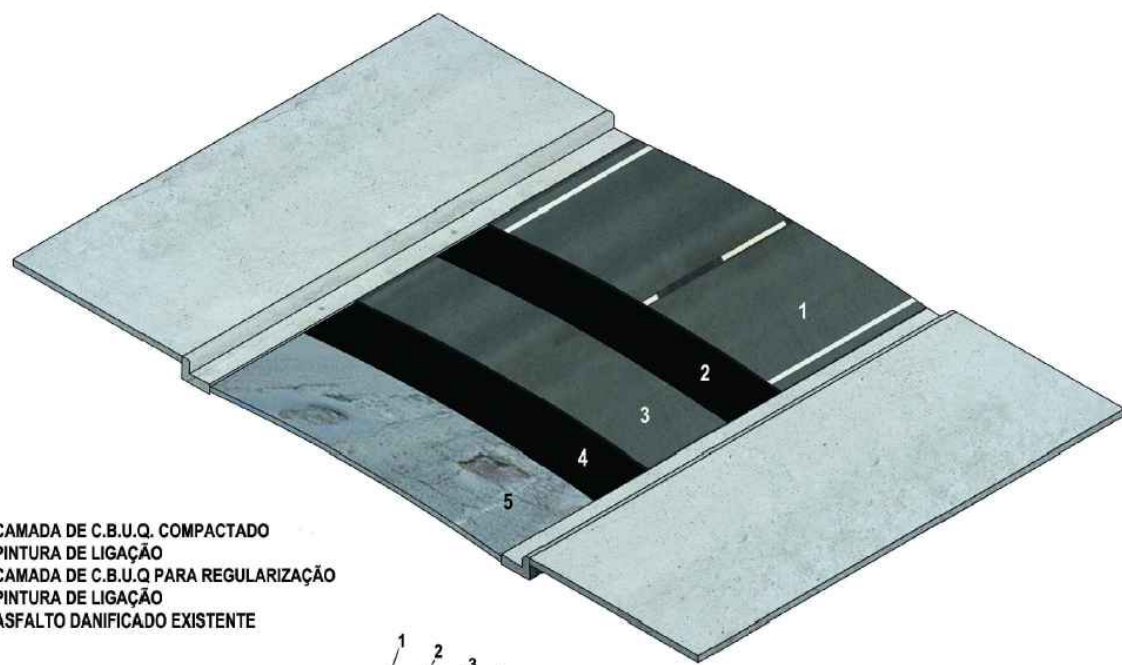
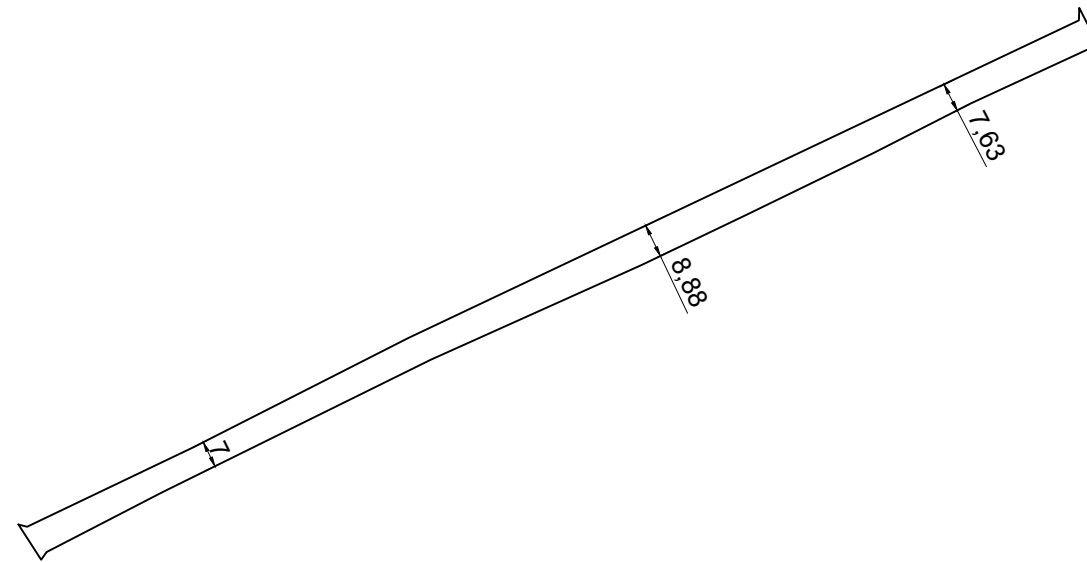


VIAS PARA PAVIMENTAÇÃO NA SEDE DO MUNICÍPIO DE ALTAMIRA - PA

ITEM	LOGRADOURO	BAIRRO	ÁREA (m²)	PERÍMETRO (m)	EXTENSÃO (m)	LARG. MÉDIA (m)	ESPESSURA (m)	VOLUME DE CBUQ (m³)	COORD. INICIAL	COORD. FINAL
31	RUA SEBASTIÃO PAULO DIAS	LIBERDADE	2.501,77	651,51	325,75	7,68	0,045	112,58	-3.186150°, -52.223014°	-3.189040°, -52.228603°

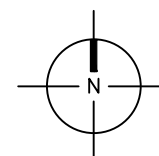

1. CAMADA DE C.B.U.Q. COMPACTADO
2. PINTURA DE LIGAÇÃO
3. CAMADA DE C.B.U.Q. PARA REGULARIZAÇÃO
4. PINTURA DE LIGAÇÃO
5. ASFALTO DANIFICADO EXISTENTE

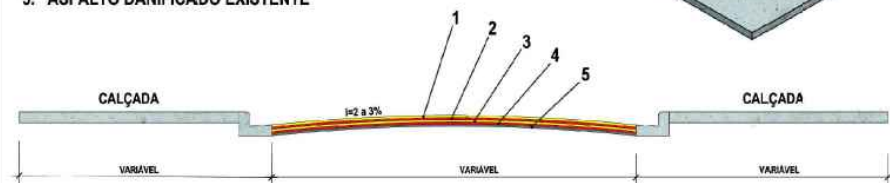

PROJETO: RUA SEBASTIÃO PAULO DIAS	
MUNICÍPIO: ALTAMIRA - PA	31
PRANCHA: IMPLANTAÇÃO	61
ESCALA: 1/2000	DATA: 24/03/2020