
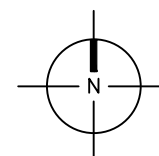
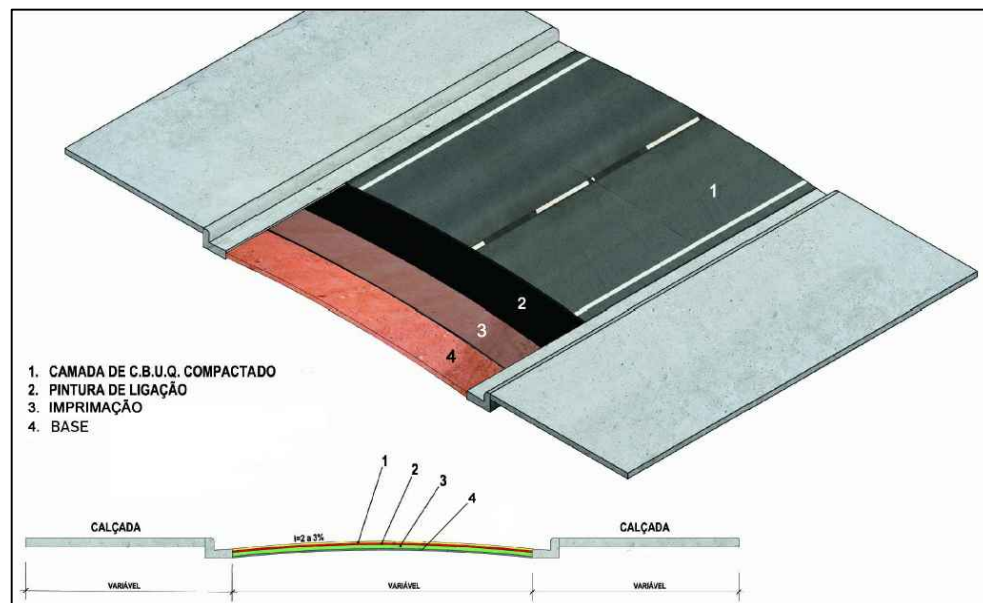


VIAS PARA PAVIMENTAÇÃO NA SEDE DO MUNICÍPIO DE ALTAMIRA - PA

ITEM	LOGRADOURO	BAIRRO	ÁREA (m ²)	PERÍMETRO (m)	EXTENSÃO (m)	LARG. MÉDIA (m)	ESPESSURA (m)	VOLUME DE CBUQ (m ³)	COORD. INICIAL	COORD. FINAL
32	RUA CARMINA FEITOSA DE AQUINO	SANTA BENEDITA	2.614,86	769,75	384,88	6,79	0,045	117,67	-3.169618°,-52.190261°	-3.168287°,-52.193427°

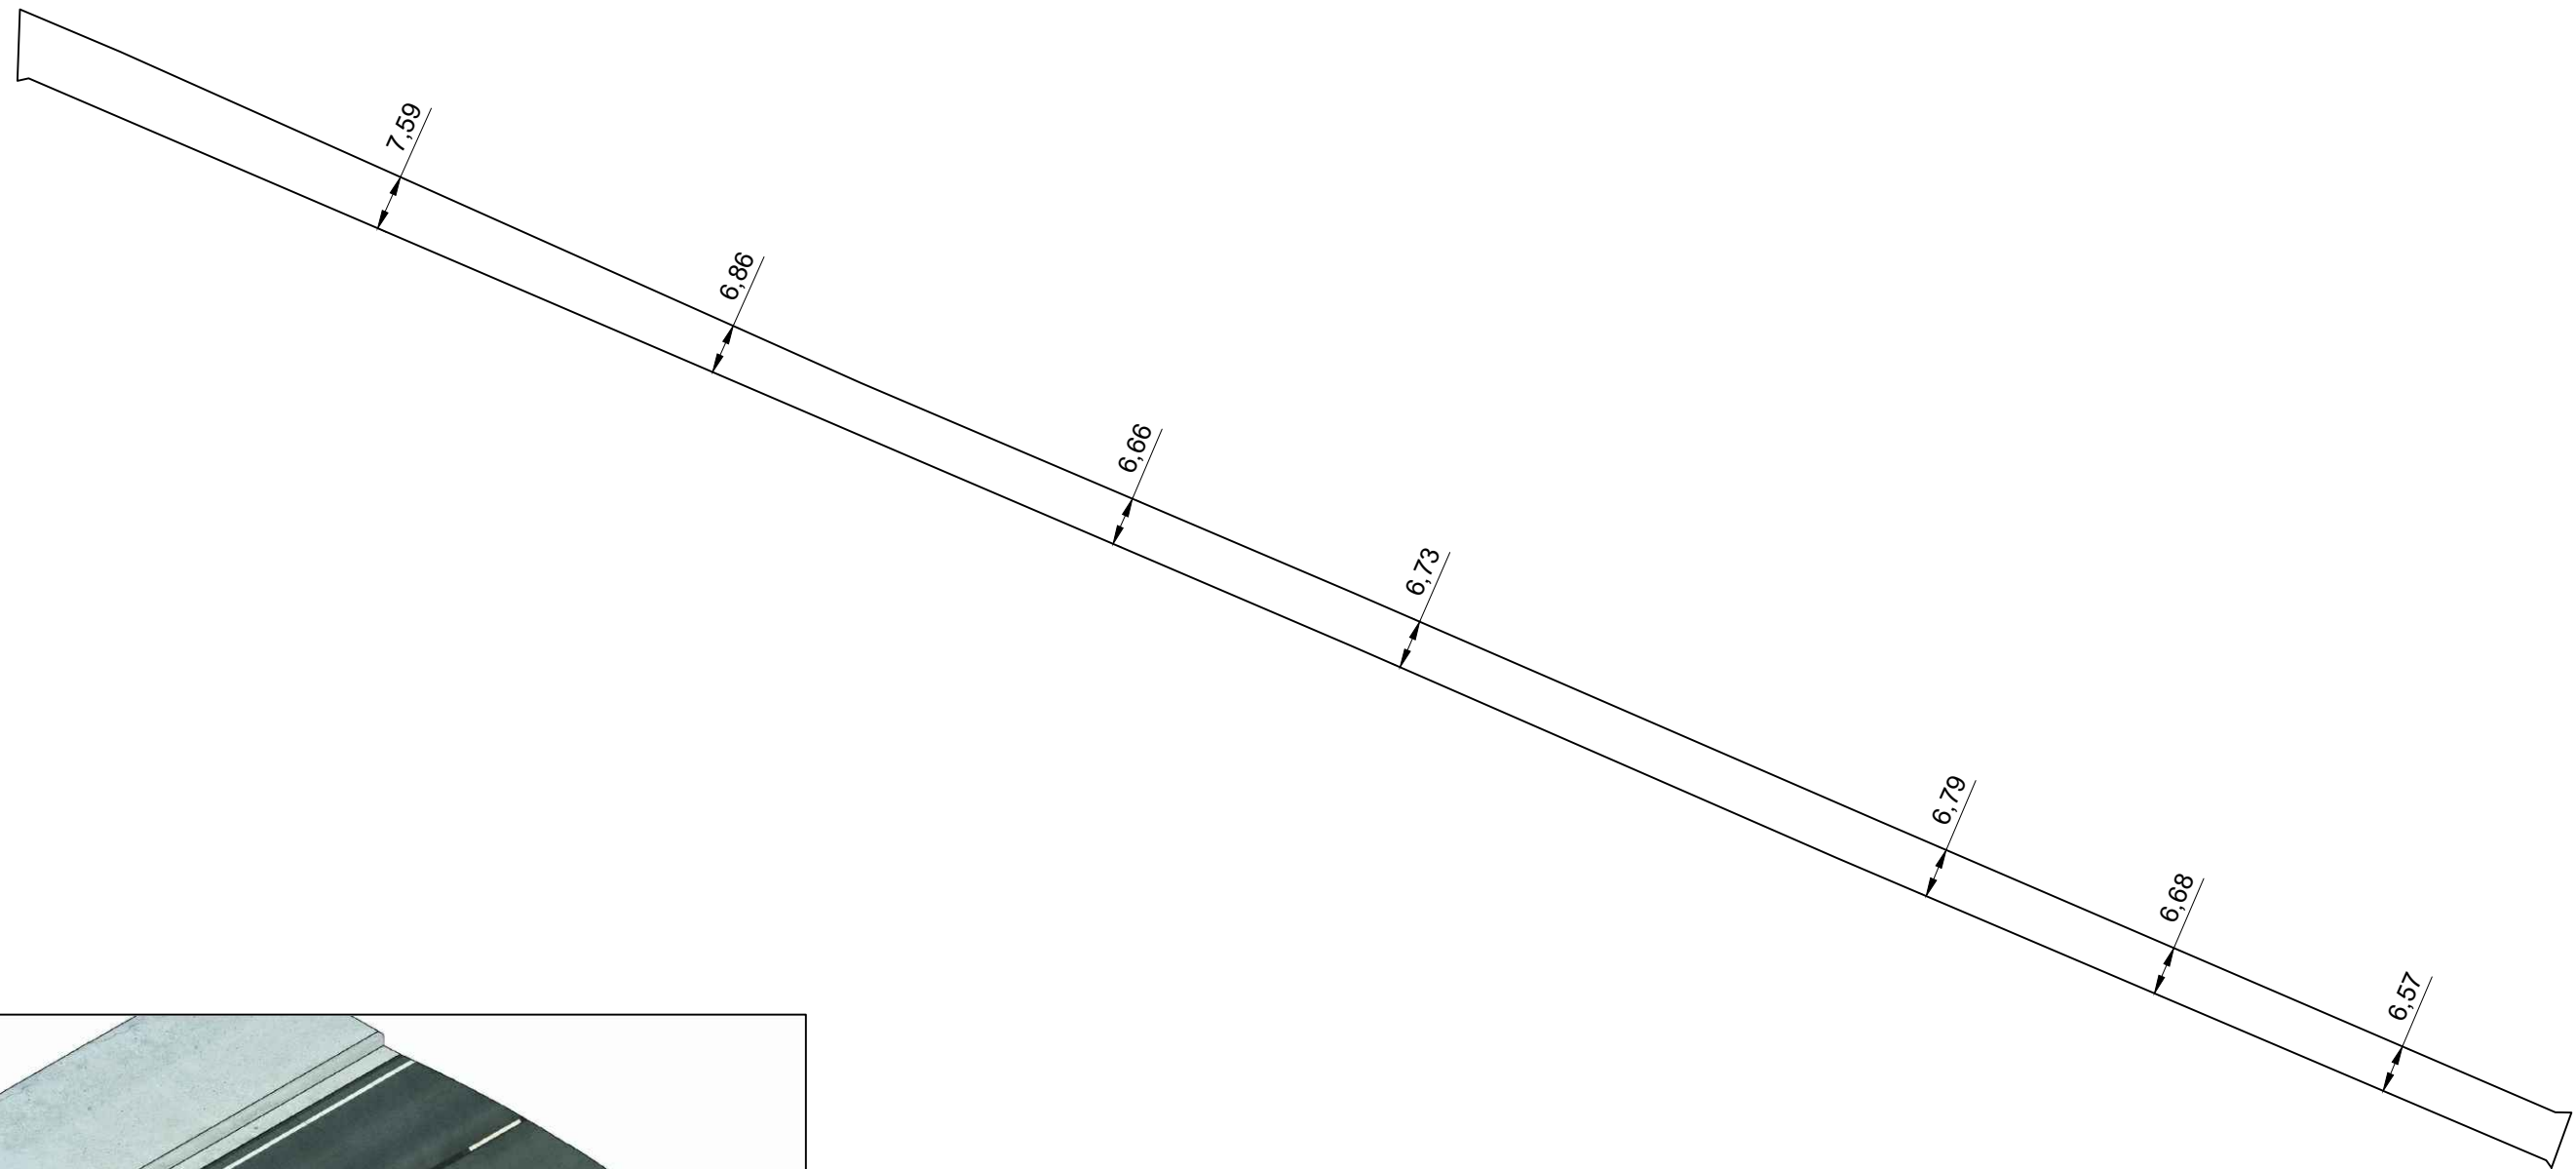

PROJETO: RUA CARMINA FEITOSA DE AQUINO	
MUNICIPIO: ALTAMIRA - PA	32
PRANCHA: IMPLANTAÇÃO	61
ESCALA: 1/1000	DATA: 24/03/2020