
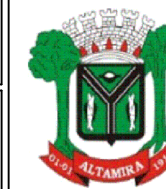
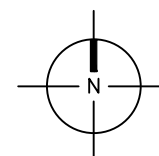
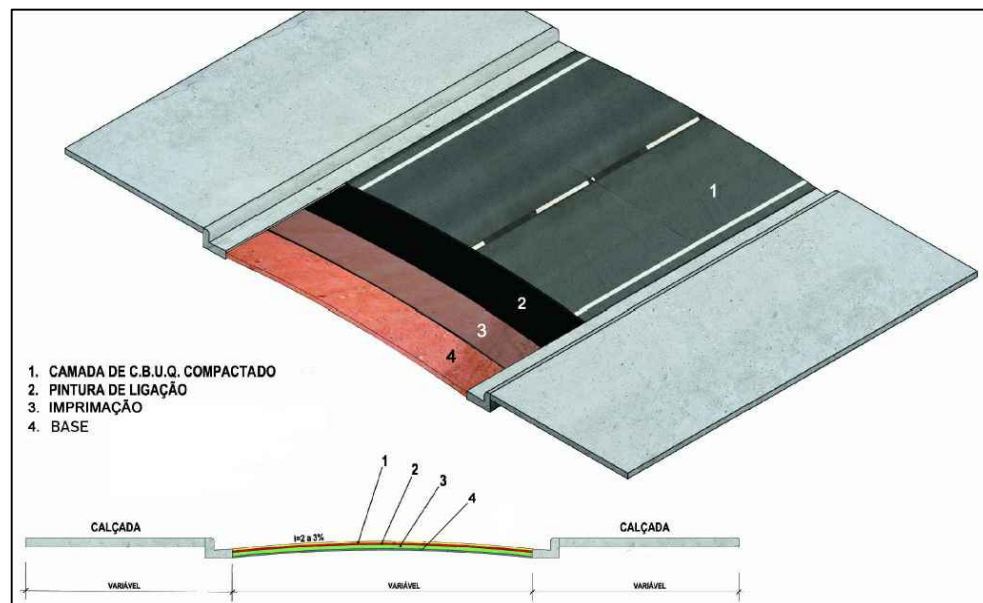


VIAS PARA PAVIMENTAÇÃO NA SEDE DO MUNICÍPIO DE ALTAMIRA - PA

ITEM	LOGRADOURO	BAIRRO	ÁREA (m²)	PERÍMETRO (m)	EXTENSÃO (m)	LARG. MÉDIA (m)	ESPESSURA (m)	VOLUME DE CBUQ (m³)	COORD. INICIAL	COORD. FINAL
33	RUA PEDRO FONTINELE (02)	SANTA BENEDITA	1.119,52	348,37	174,18	6,43	0,045	50,38	-3.170087°,-52.190455°	-3.168822°,-52.193363°

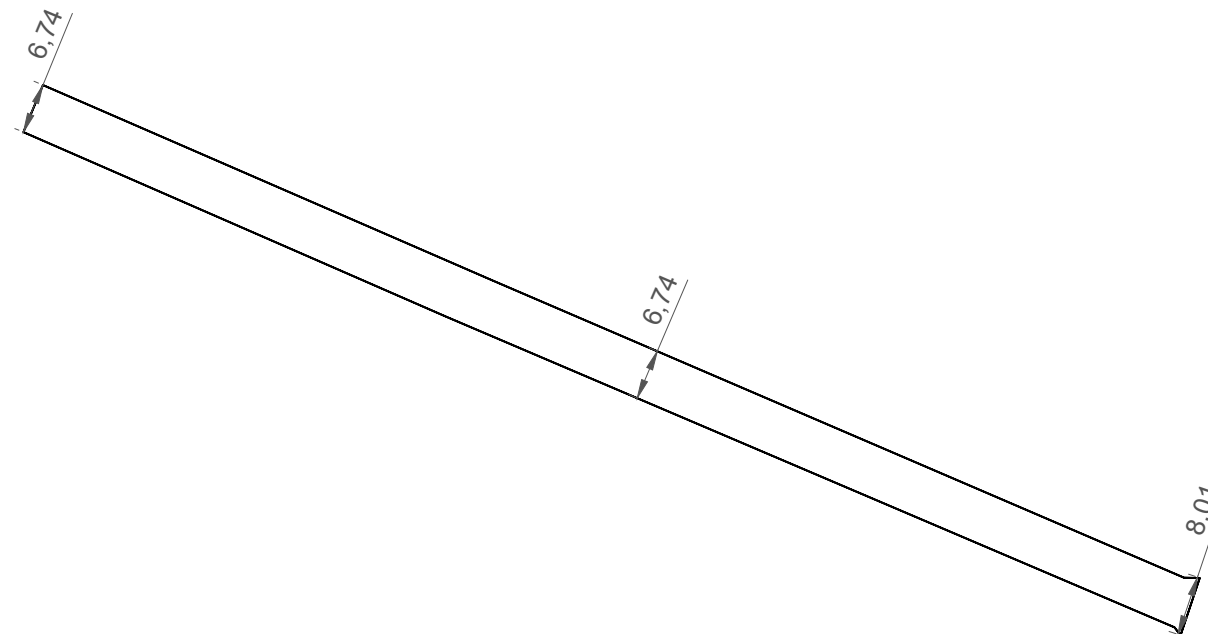

PROJETO: RUA PEDRO FONTINELLI (2)		33 61
MUNICÍPIO: ALTAMIRA - PA		
PRANCHA: IMPLANTAÇÃO		DATA: 24/03/2020
ESCALA: 1/1000		