
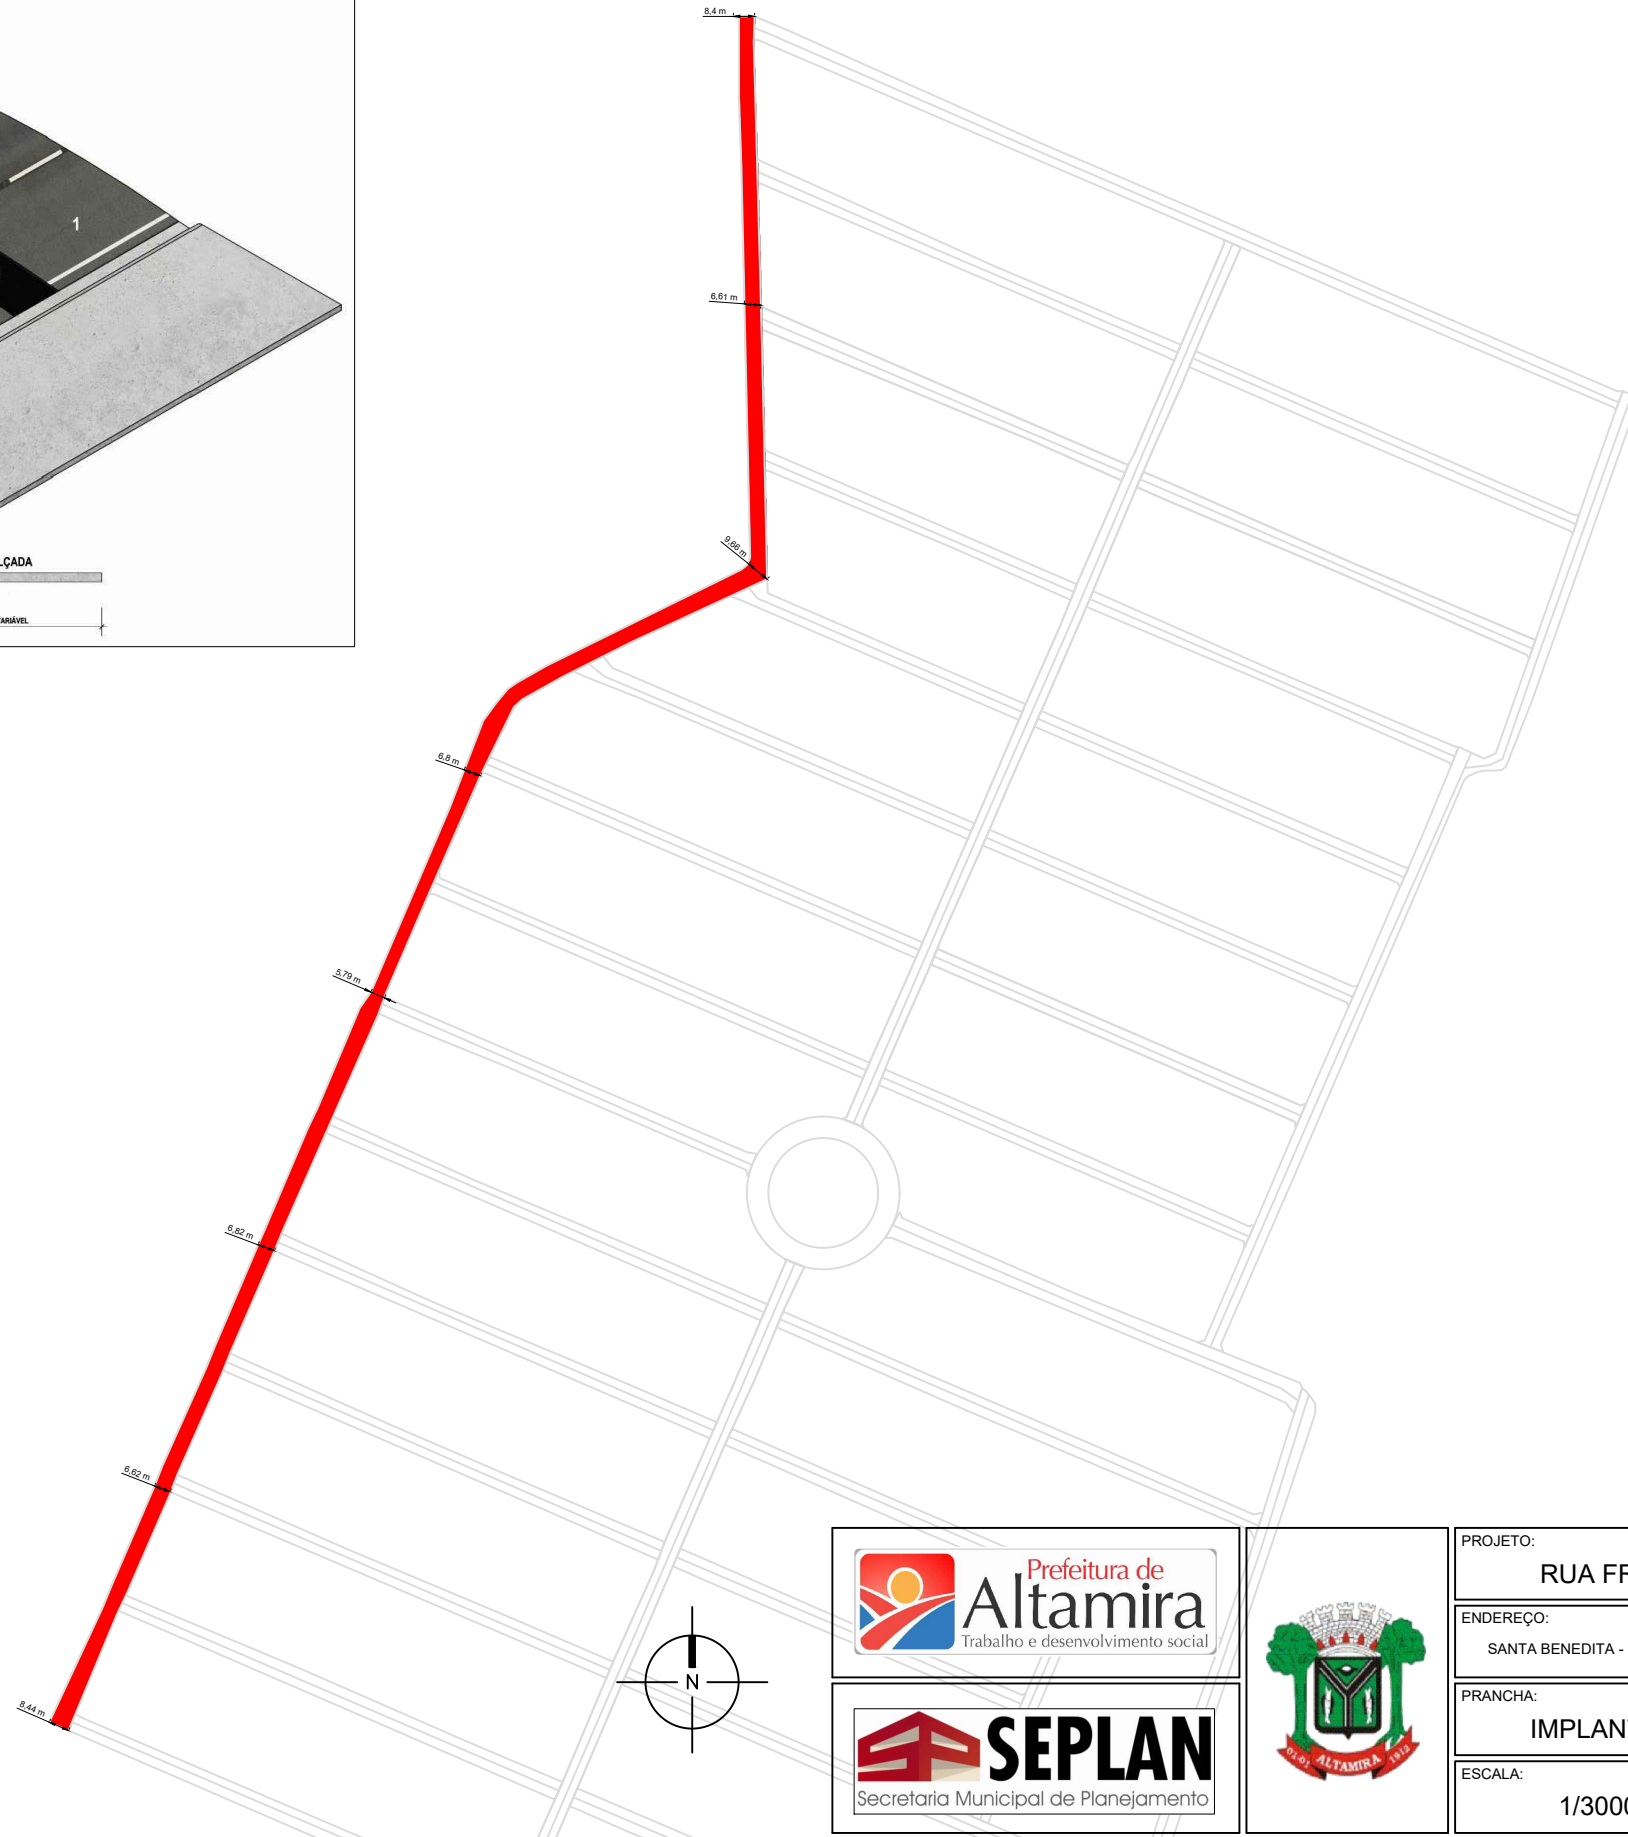


QUADRO DE VIAS

NOME DA RUA	BAIRRO	ÁREA (m ²)	PERÍMETRO (m)	EXTENSÃO (m)	LARGURA MÉDIA (m)	ESPESSURA (m)	VOLUME (m ³)	COORD. INICIAL	COORD. FINAL
RUA FRANCISCO BANDEIRANTES DE MATOS	SANTA BENEDITA	5.265,55	1.571,77	781,65	6,74	0,045	236,95	-3.174450°, -52.195886°	-3.168329°, -52.193429°

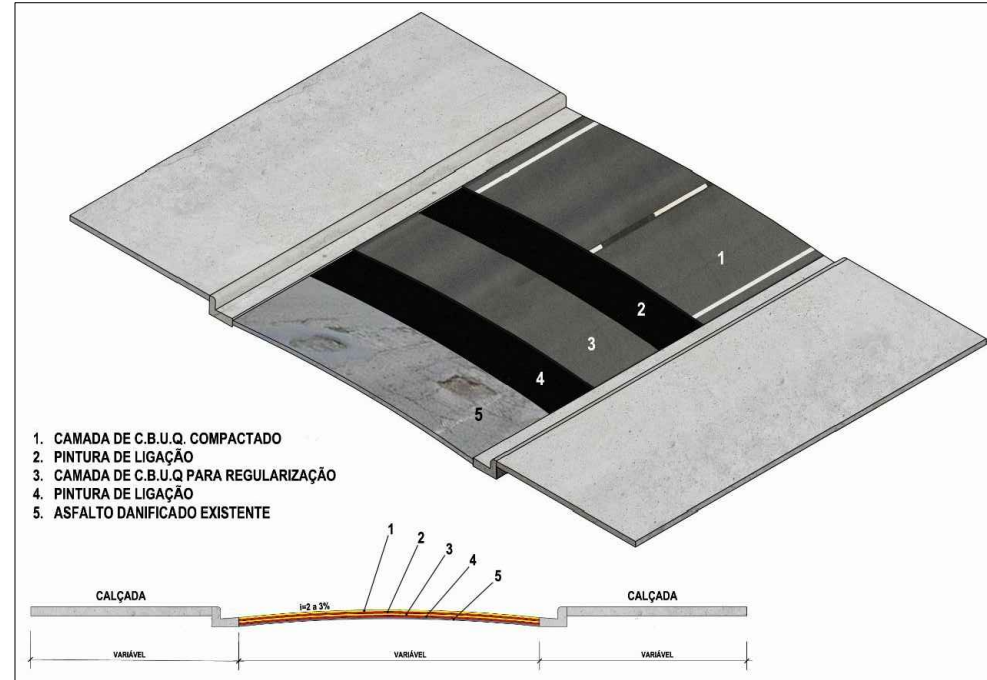

Prefeitura de Altamira
Trabalho e desenvolvimento social

SEPLAN
Secretaria Municipal de Planejamento



PROJETO: RUA FRANCISCO BANDEIRANTES DE MATOS	
ENDEREÇO: SANTA BENEDITA - NOVA ALTAMIRA - ALTAMIRA - PA	34
PRANCHA: IMPLANTAÇÃO	44
ESCALA: 1/3000	DATA: 09/12/2019