
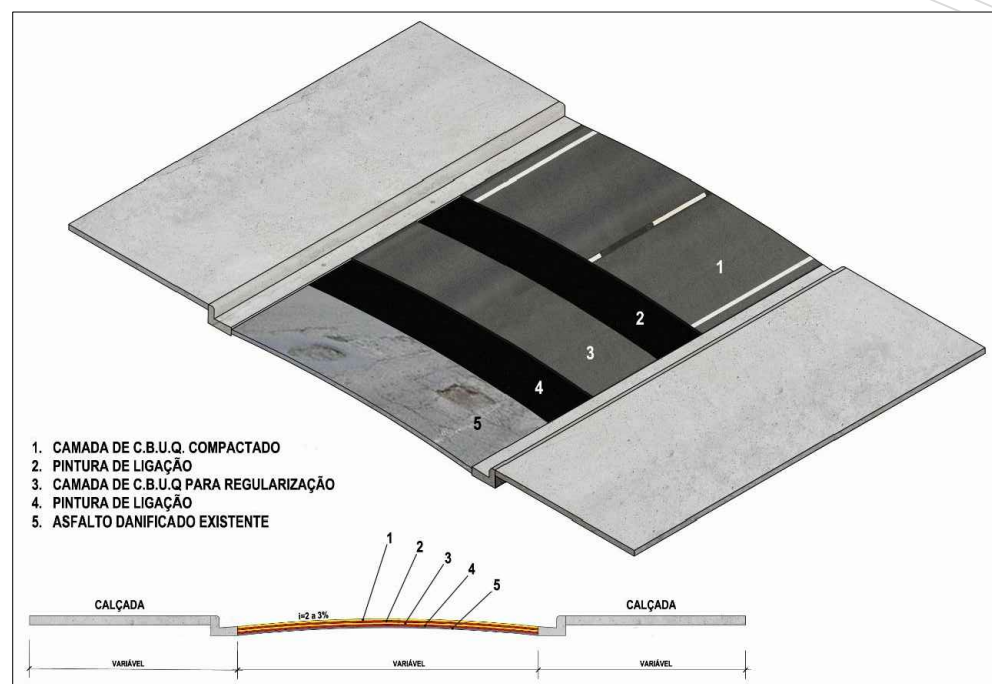


QUADRO DE VIAS

NOME DA RUA	BAIRRO	ÁREA (m²)	PERÍMETRO (m)	EXTENSÃO (m)	LARGURA MÉDIA (m)	ESPESSURA (m)	VOLUME (m³)	COORD. INICIAL	COORD. FINAL
RUA ODILA DE SOUSA	SANTA BENEDITA	2.344,68	656,92	319,39	7,34	0,045	105,51	-3.176007°, -52.192280°	-3.173355°, -52.191423°

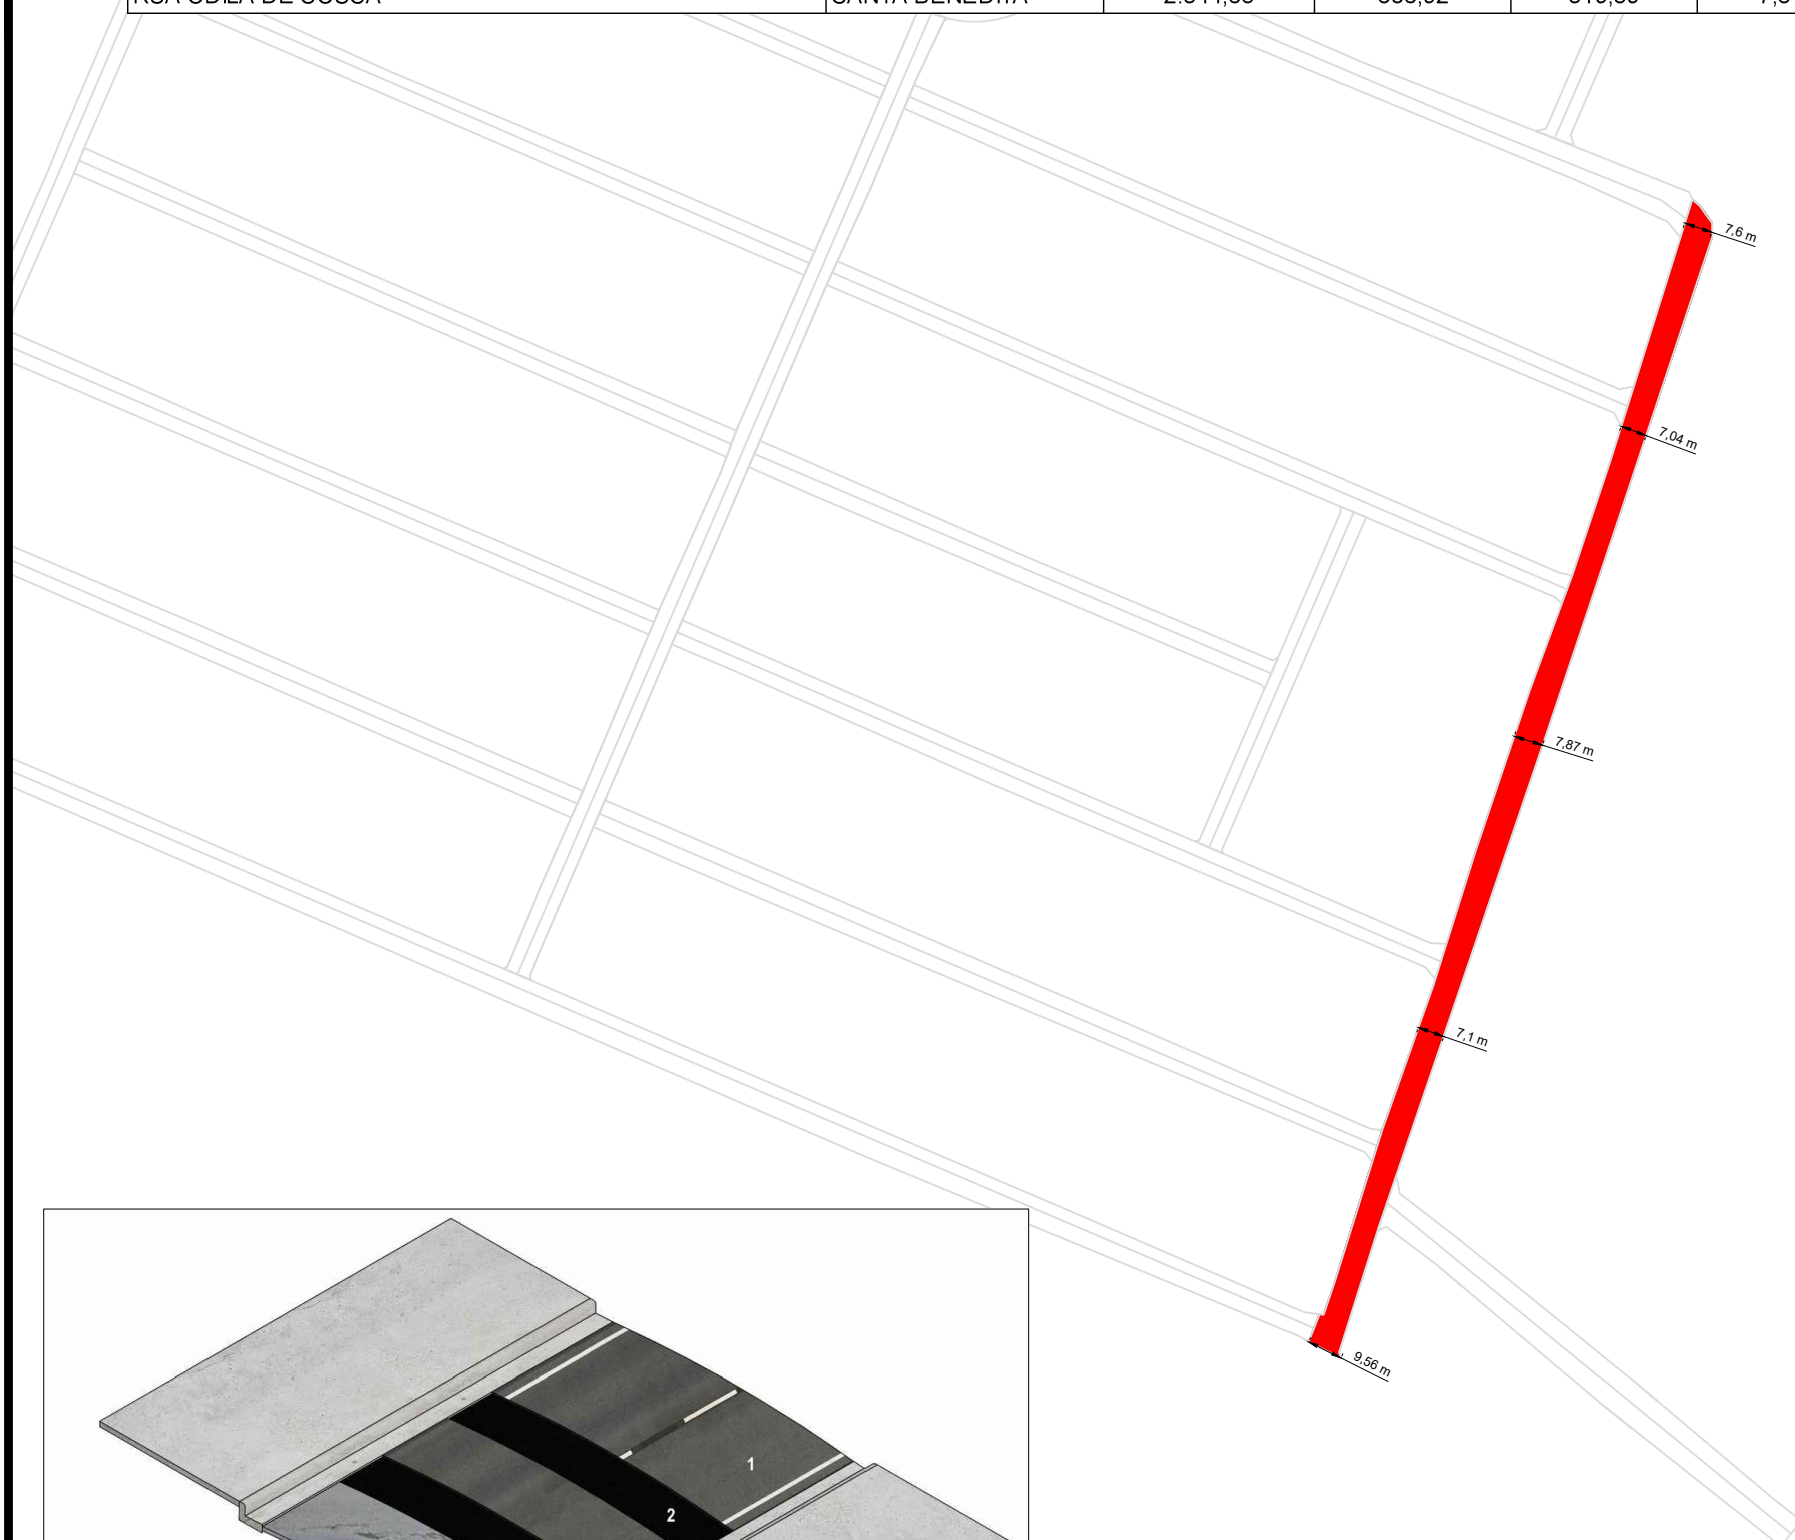

Prefeitura de Altamira
 Trabalho e desenvolvimento social

SEPLAN
 Secretaria Municipal de Planejamento



PROJETO: RUA ODILA DE SOUSA	
ENDEREÇO: SANTA BENEDITA - NOVA ALTAMIRA - ALTAMIRA - PA	35
PRANCHA: IMPLANTAÇÃO	44
ESCALA: 1/2000	DATA: 09/12/2019