
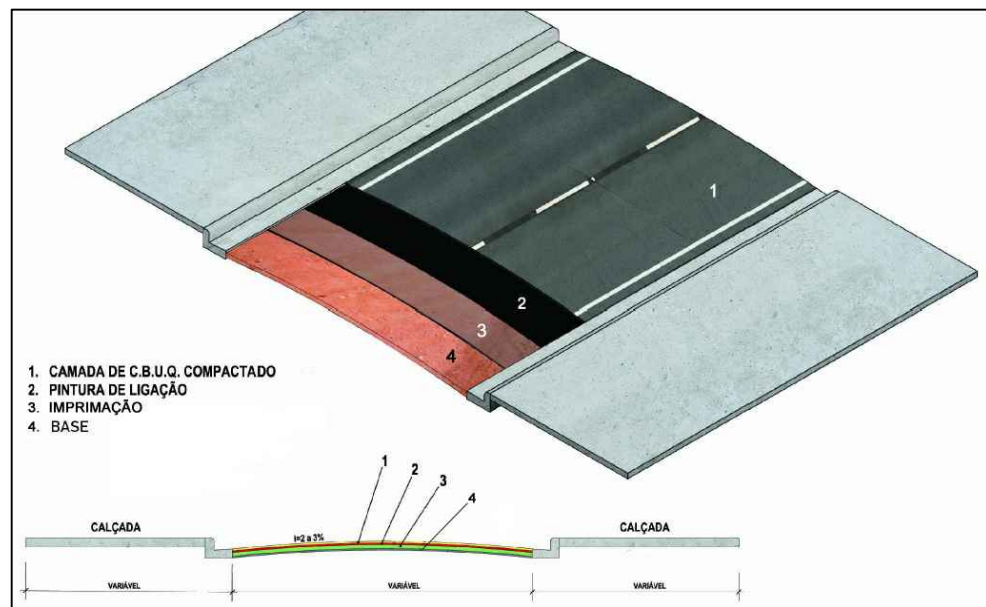


VIAS PARA PAVIMENTAÇÃO NA SEDE DO MUNICÍPIO DE ALTAMIRA - PA

ITEM	LOGRADOURO	BAIRRO	ÁREA (m ²)	PERÍMETRO (m)	EXTENSÃO (m)	LARG. MÉDIA (m)	ESPESSURA (m)	VOLUME DE CBUQ (m ³)	COORD. INICIAL	COORD. FINAL
37	RUA CLAUDIO VITORINO RODRIGUES	SANTA BENEDITA	2.224,01	691,41	345,70	6,43	0,045	100,08	-3.171786°,-52.191286°	-3.170639°,-52.193936°

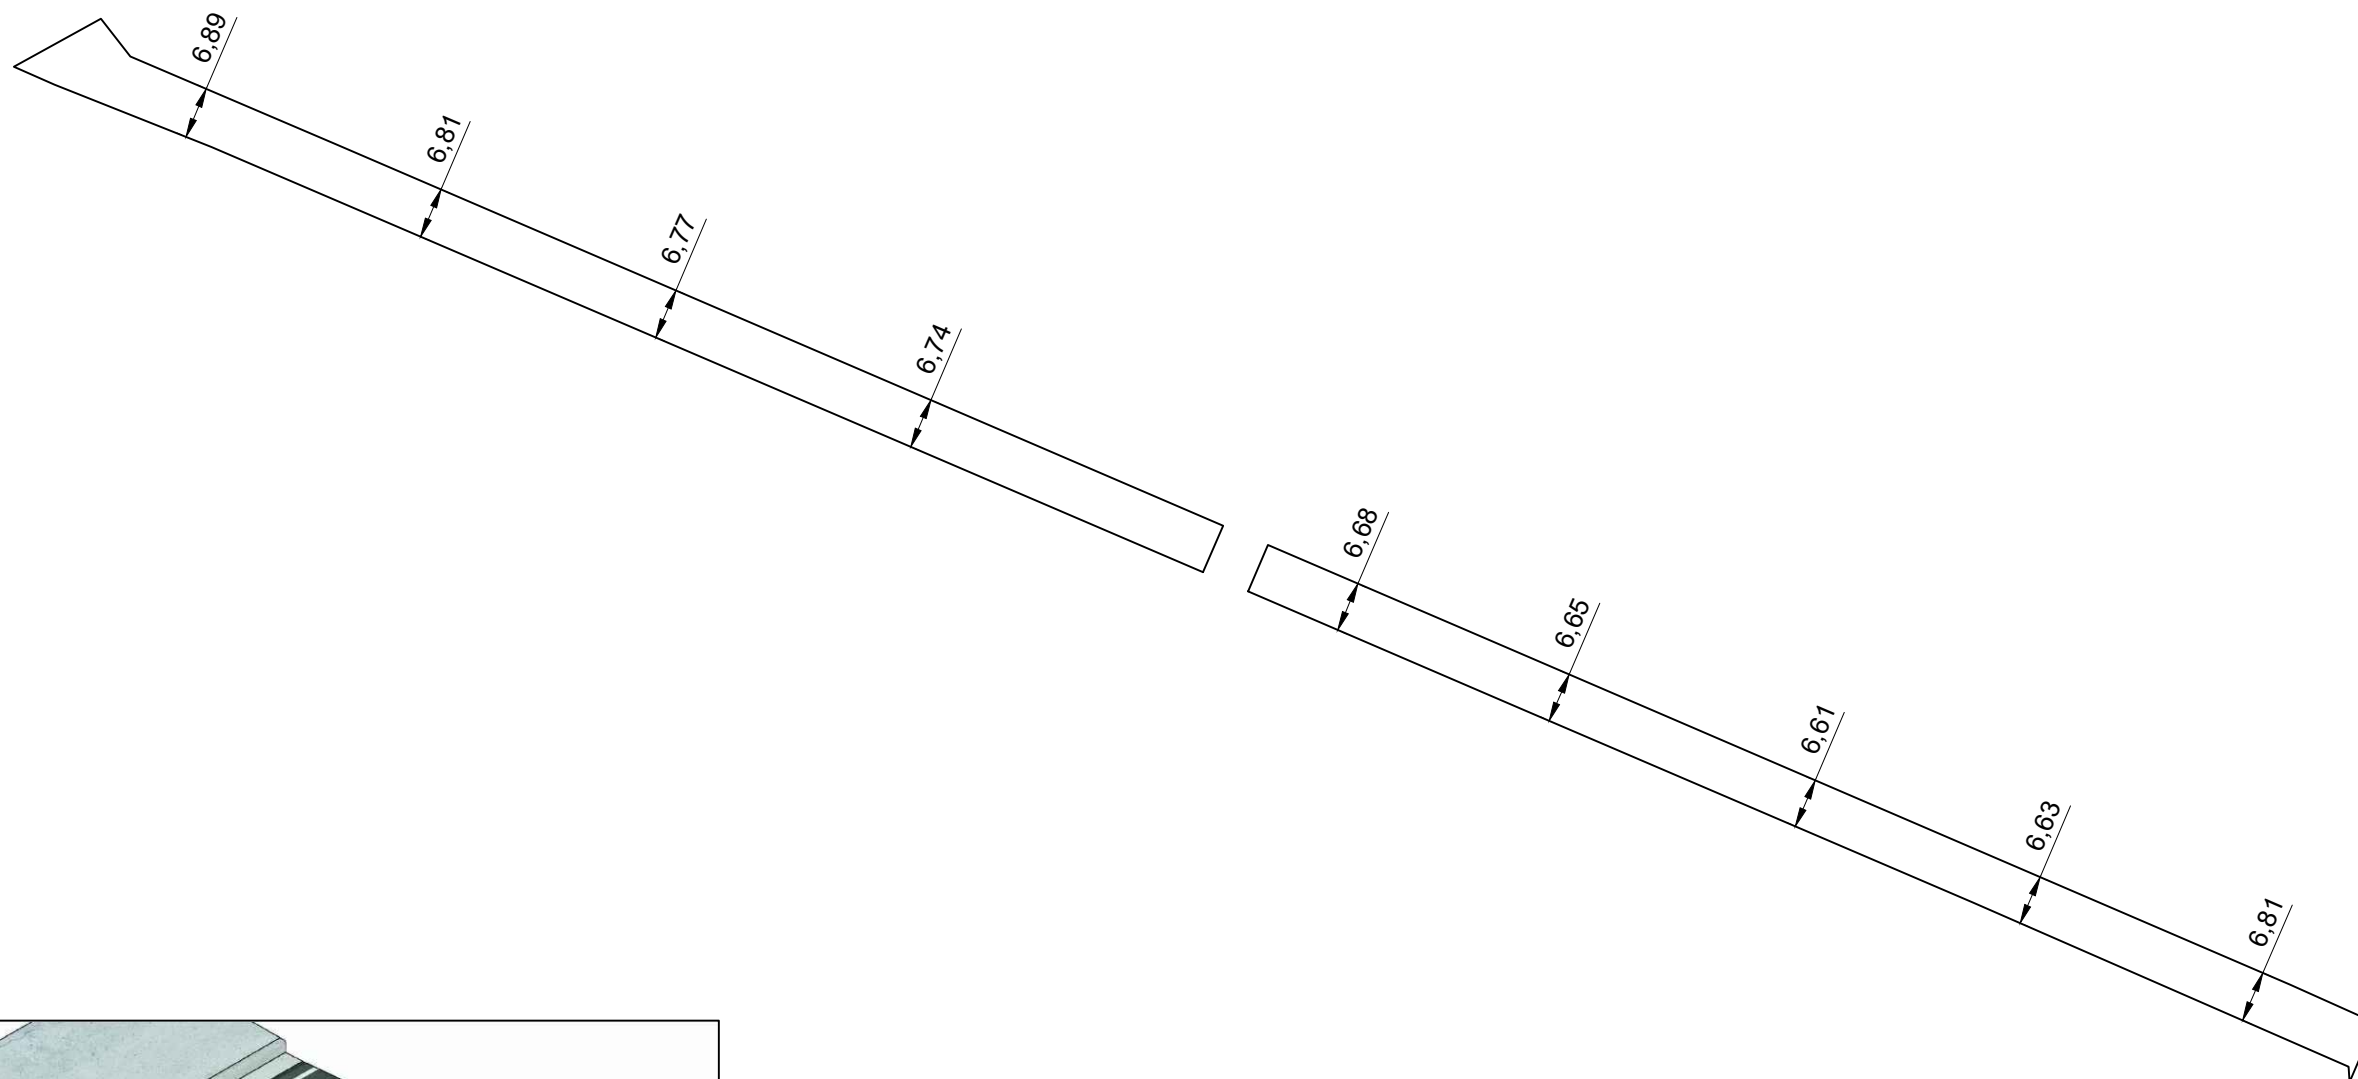

PROJETO: RUA CLAUDIO VITORINO RODRIGUES	
MUNICÍPIO: ALTAMIRA - PA	37
PRANCHA: IMPLANTAÇÃO	61
ESCALA: 1/1000	DATA: 24/03/2020