
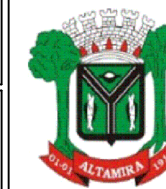
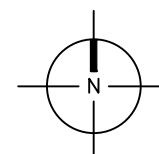
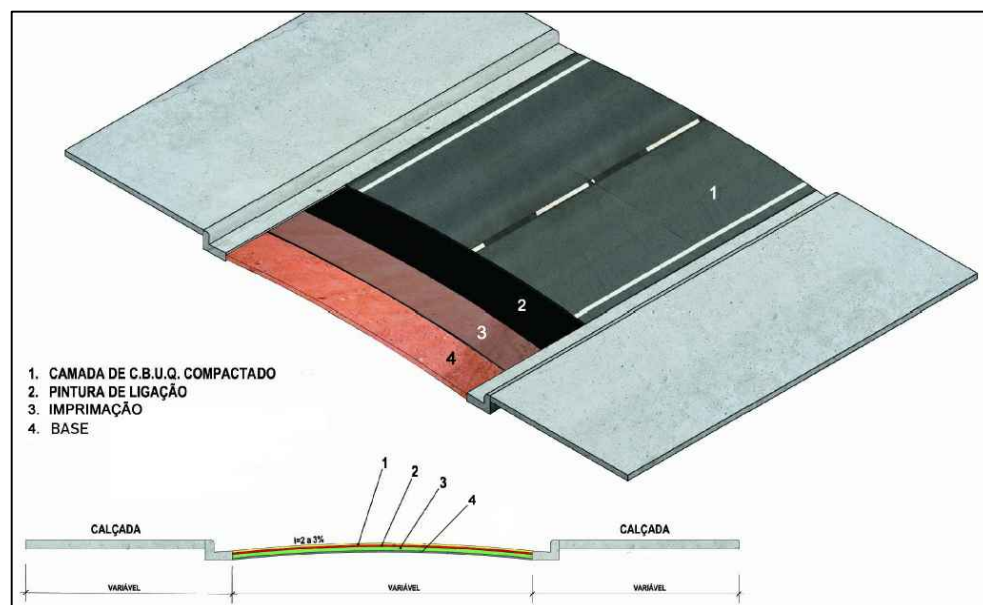


VIAS PARA PAVIMENTAÇÃO NA SEDE DO MUNICÍPIO DE ALTAMIRA - PA

ITEM	LOGRADOURO	BAIRRO	ÁREA (m ²)	PERÍMETRO (m)	EXTENSÃO (m)	LARG. MÉDIA (m)	ESPESSURA (m)	VOLUME DE CBUQ (m ³)	COORD. INICIAL	COORD. FINAL
38	RUA LUCIMAR LIMA DE SOUSA (02)	SANTA BENEDITA	1.066,15	337,50	168,75	6,32	0,045	47,98	-3.171699°,-52.192793°	-3.172287°,-52.191420°

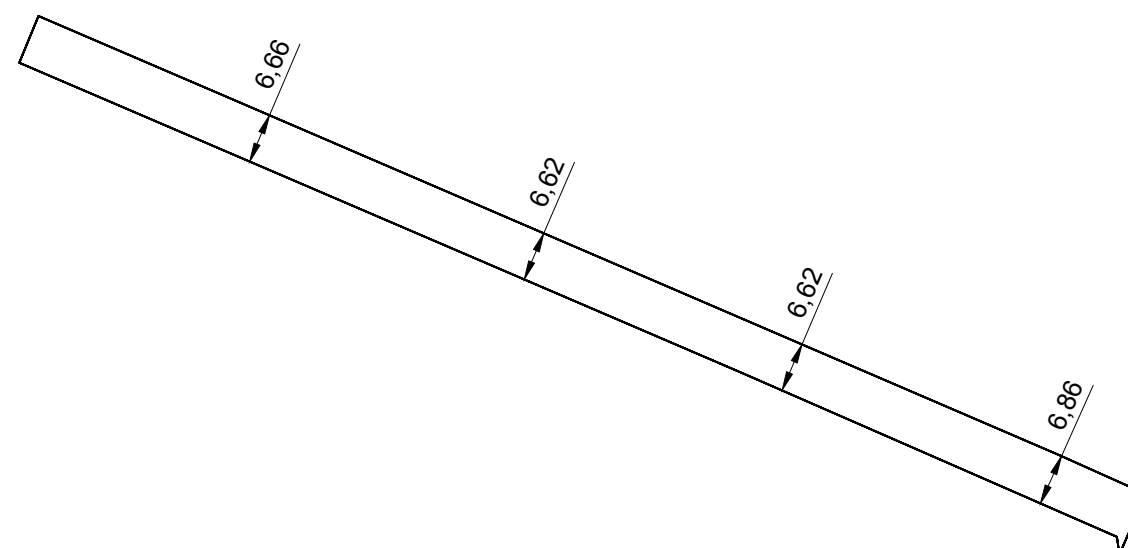

PROJETO: RUA LUCIMAR LIMA DE SOUSA (02)	
MUNICÍPIO: ALTAMIRA - PA	38
PRANCHA: IMPLANTAÇÃO	61
ESCALA: 1/1000	DATA: 24/03/2020