
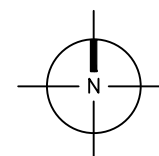
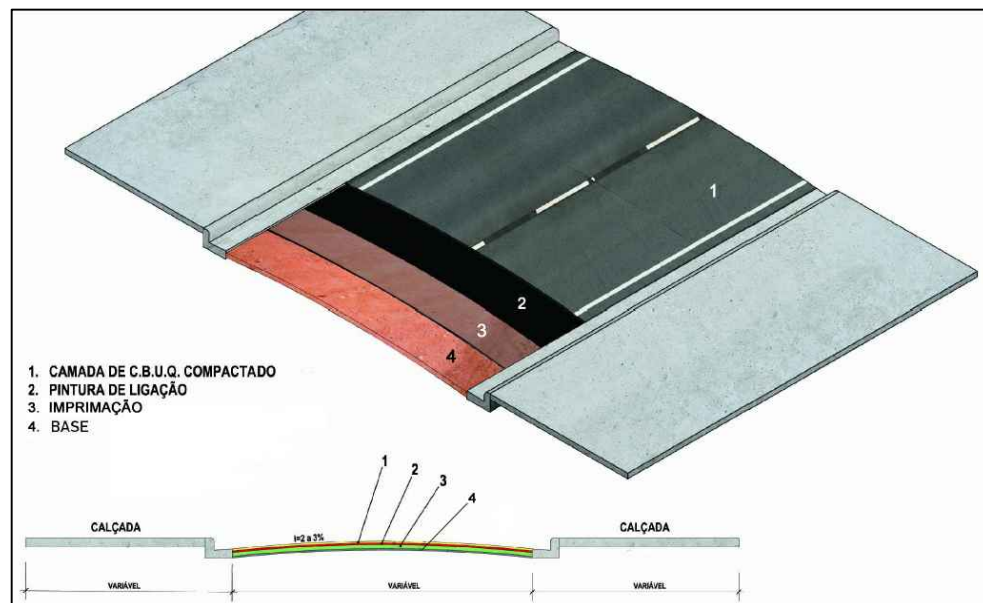


VIAS PARA PAVIMENTAÇÃO NA SEDE DO MUNICÍPIO DE ALTAMIRA - PA

ITEM	LOGRADOURO	BAIRRO	ÁREA (m ²)	PERÍMETRO (m)	EXTENSÃO (m)	LARG. MÉDIA (m)	ESPESSURA (m)	VOLUME DE CBUQ (m ³)	COORD. INICIAL	COORD. FINAL
40	RUA JOVENTINA ACÁCIO BARBOSA (02)	SANTA BENEDITA	1.076,29	339,32	169,66	6,34	0,045	48,43	-3.172686°, -52.192890°	-3.173317°, -52.191429°

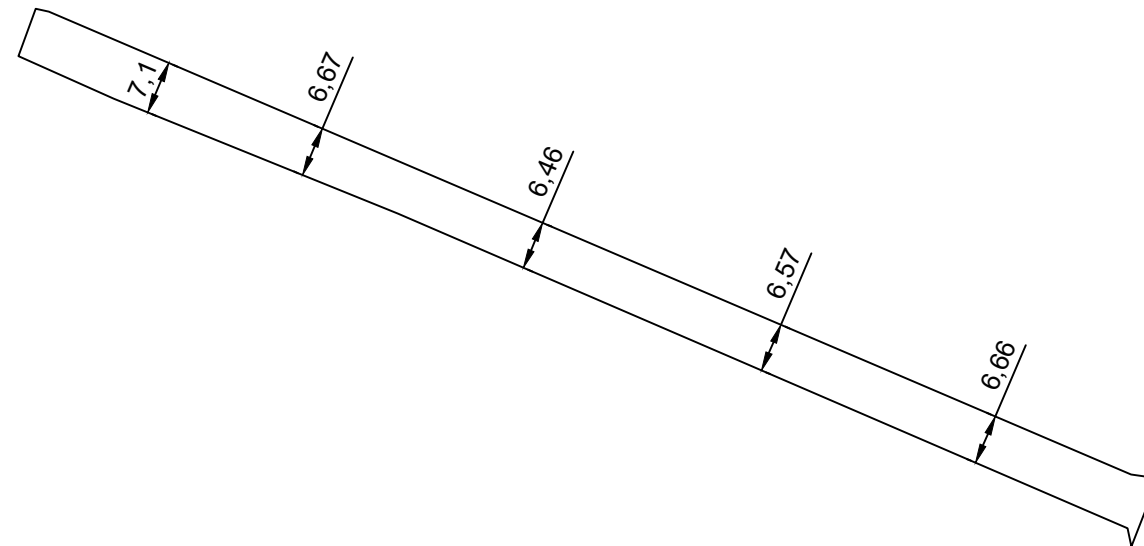

PROJETO: RUA JOVENTINA ACÁCIO BARBOSA (02)	
MUNICÍPIO: ALTAMIRA - PA	40
PRANCHA: IMPLANTAÇÃO	61
ESCALA: 1/1000	DATA: 24/03/2020