
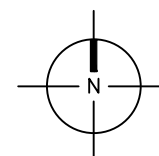
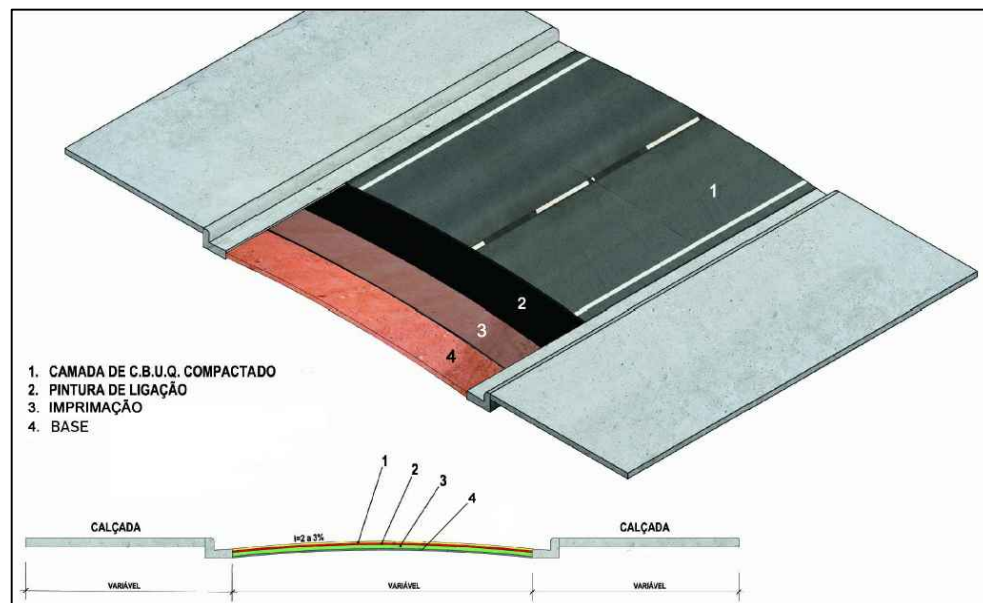


VIAS PARA PAVIMENTAÇÃO NA SEDE DO MUNICÍPIO DE ALTAMIRA - PA

| ITEM | LOGRADOURO                       | BAIRRO         | ÁREA (m <sup>2</sup> ) | PERÍMETRO (m) | EXTENSÃO (m) | LARG. MÉDIA (m) | ESPESSURA (m) | VOLUME DE CBUQ (m <sup>3</sup> ) | COORD. INICIAL         | COORD. FINAL           |
|------|----------------------------------|----------------|------------------------|---------------|--------------|-----------------|---------------|----------------------------------|------------------------|------------------------|
| 41   | RUA ANTÔNIO ACACIO SOBRINHO (02) | SANTA BENEDITA | 1.442,09               | 435,65        | 217,82       | 6,62            | 0,045         | 64,89                            | -3.172983°,-52.193376° | -3.173784°,-52.191581° |

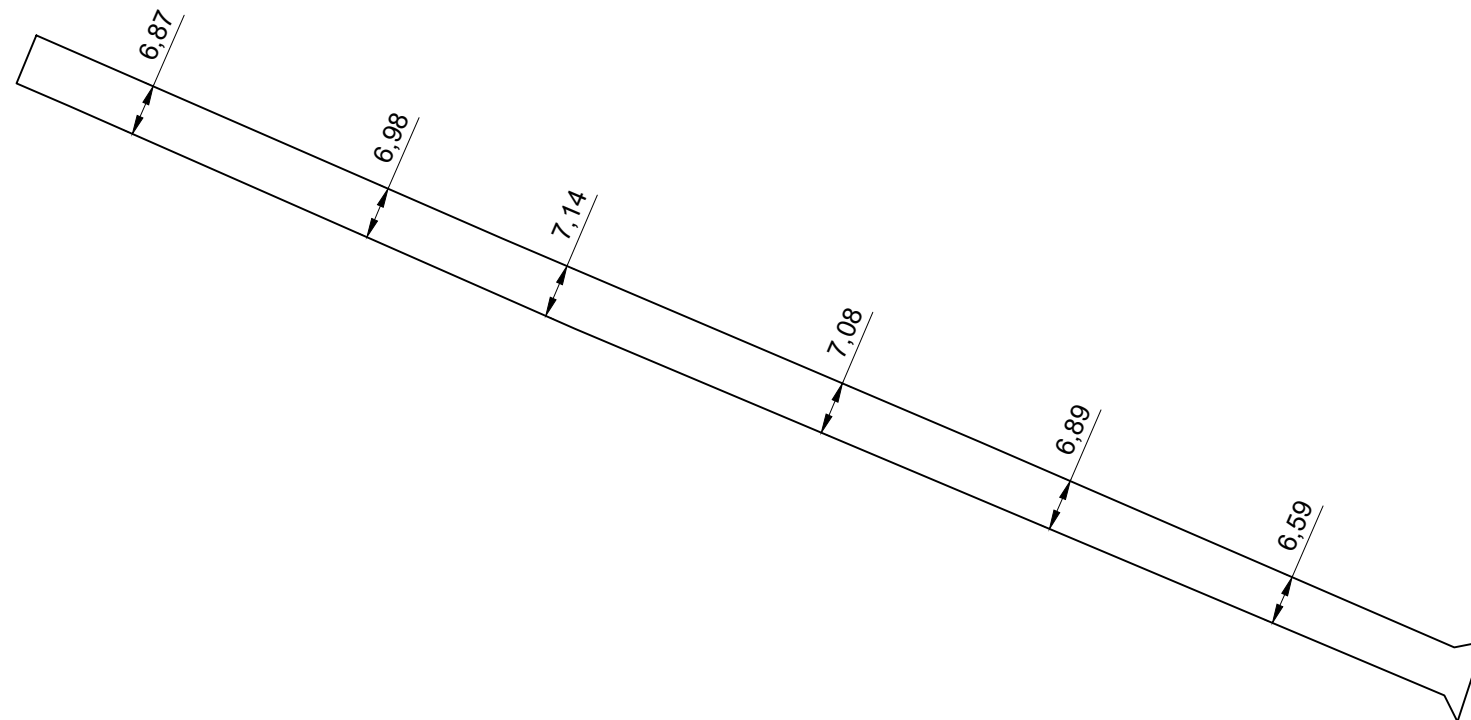

|  |                     |
|--|---------------------|
| PROJETO:<br>RUA ANTÔNIO ACACIO SOBRINHO (02) |                     |
| MUNICIPIO:<br>ALTAMIRA - PA                  | 41                  |
| PRANCHA:<br>IMPLANTAÇÃO                      | 61                  |
| ESCALA:<br>1/1000                            | DATA:<br>24/03/2020 |