
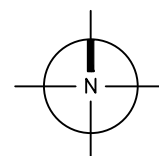
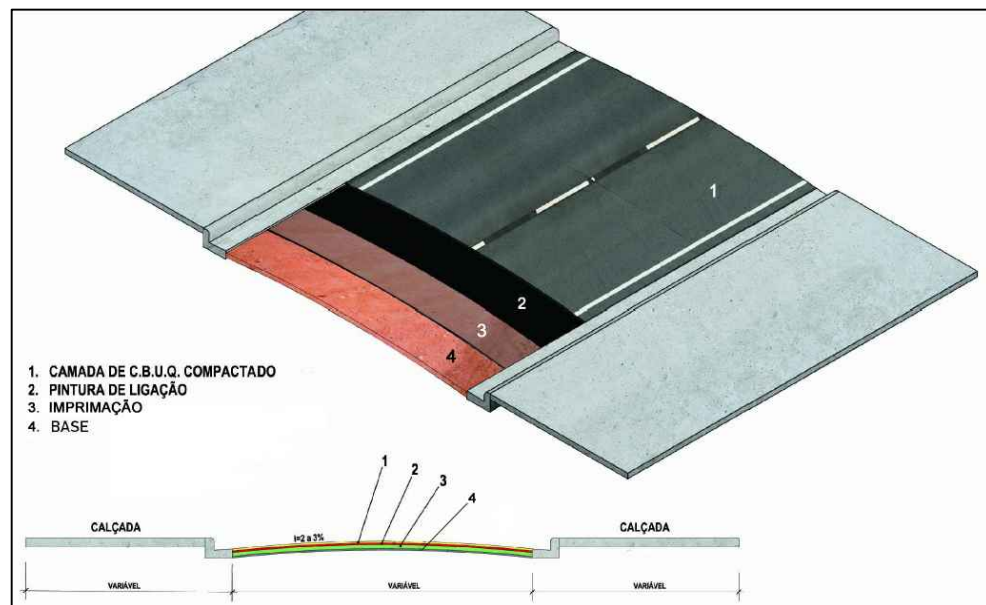


VIAS PARA PAVIMENTAÇÃO NA SEDE DO MUNICÍPIO DE ALTAMIRA - PA

ITEM	LOGRADOURO	BAIRRO	ÁREA (m²)	PERÍMETRO (m)	EXTENSÃO (m)	LARG. MÉDIA (m)	ESPESSURA (m)	VOLUME DE CBUQ (m³)	COORD. INICIAL	COORD. FINAL
44	RUA MARIA SALVADOR FAIS	SANTA BENEDITA	2.857,44	852,56	426,28	6,70	0,045	128,58	-3.175039°,-52.192060°	-3.173606°,-52.195405°

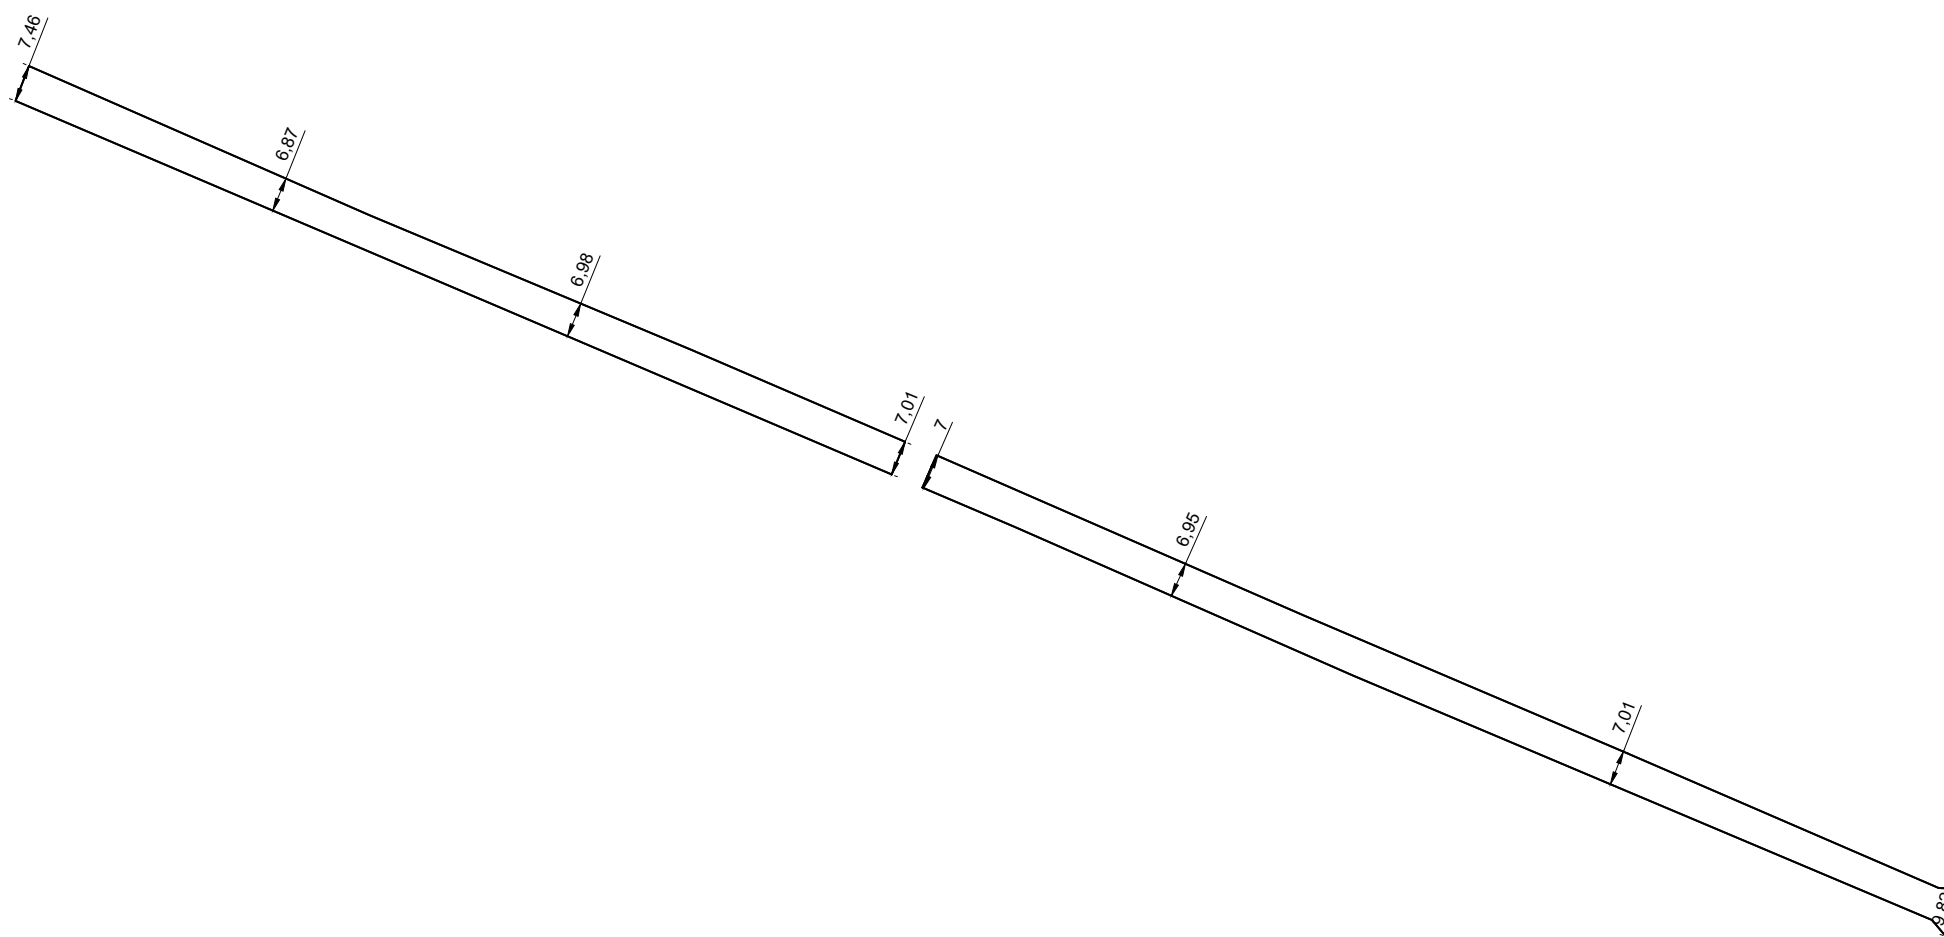

PROJETO: RUA MARIA SALVADOR FAIS	
MUNICÍPIO: ALTAMIRA - PA	44
PRANCHA: IMPLANTAÇÃO	61
ESCALA: 1/1500	DATA: 24/03/2020