
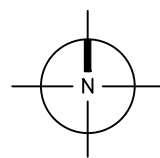
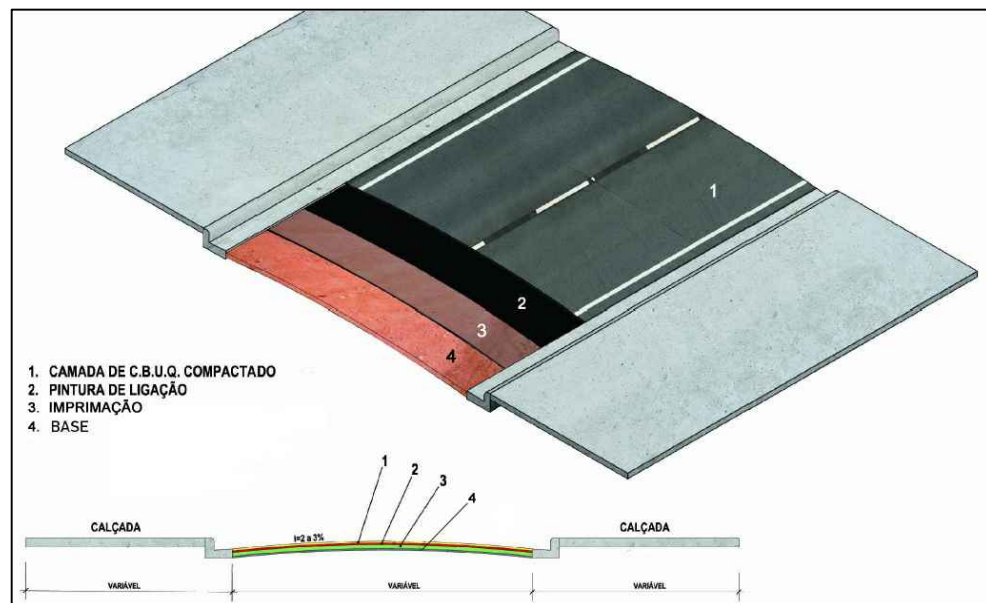


VIAS PARA PAVIMENTAÇÃO NA SEDE DO MUNICÍPIO DE ALTAMIRA - PA

ITEM	LOGRADOURO	BAIRRO	ÁREA (m²)	PERÍMETRO (m)	EXTENSÃO (m)	LARG. MÉDIA (m)	ESPESSURA (m)	VOLUME DE CBUQ (m³)	COORD. INICIAL	COORD. FINAL
45	RUA EDLA VIEIRA	SANTA BENEDITA	3.041,27	860,62	430,31	7,07	0,045	136,86	-3.175474°,-52.192202°	-3.174051°,-52.195615°

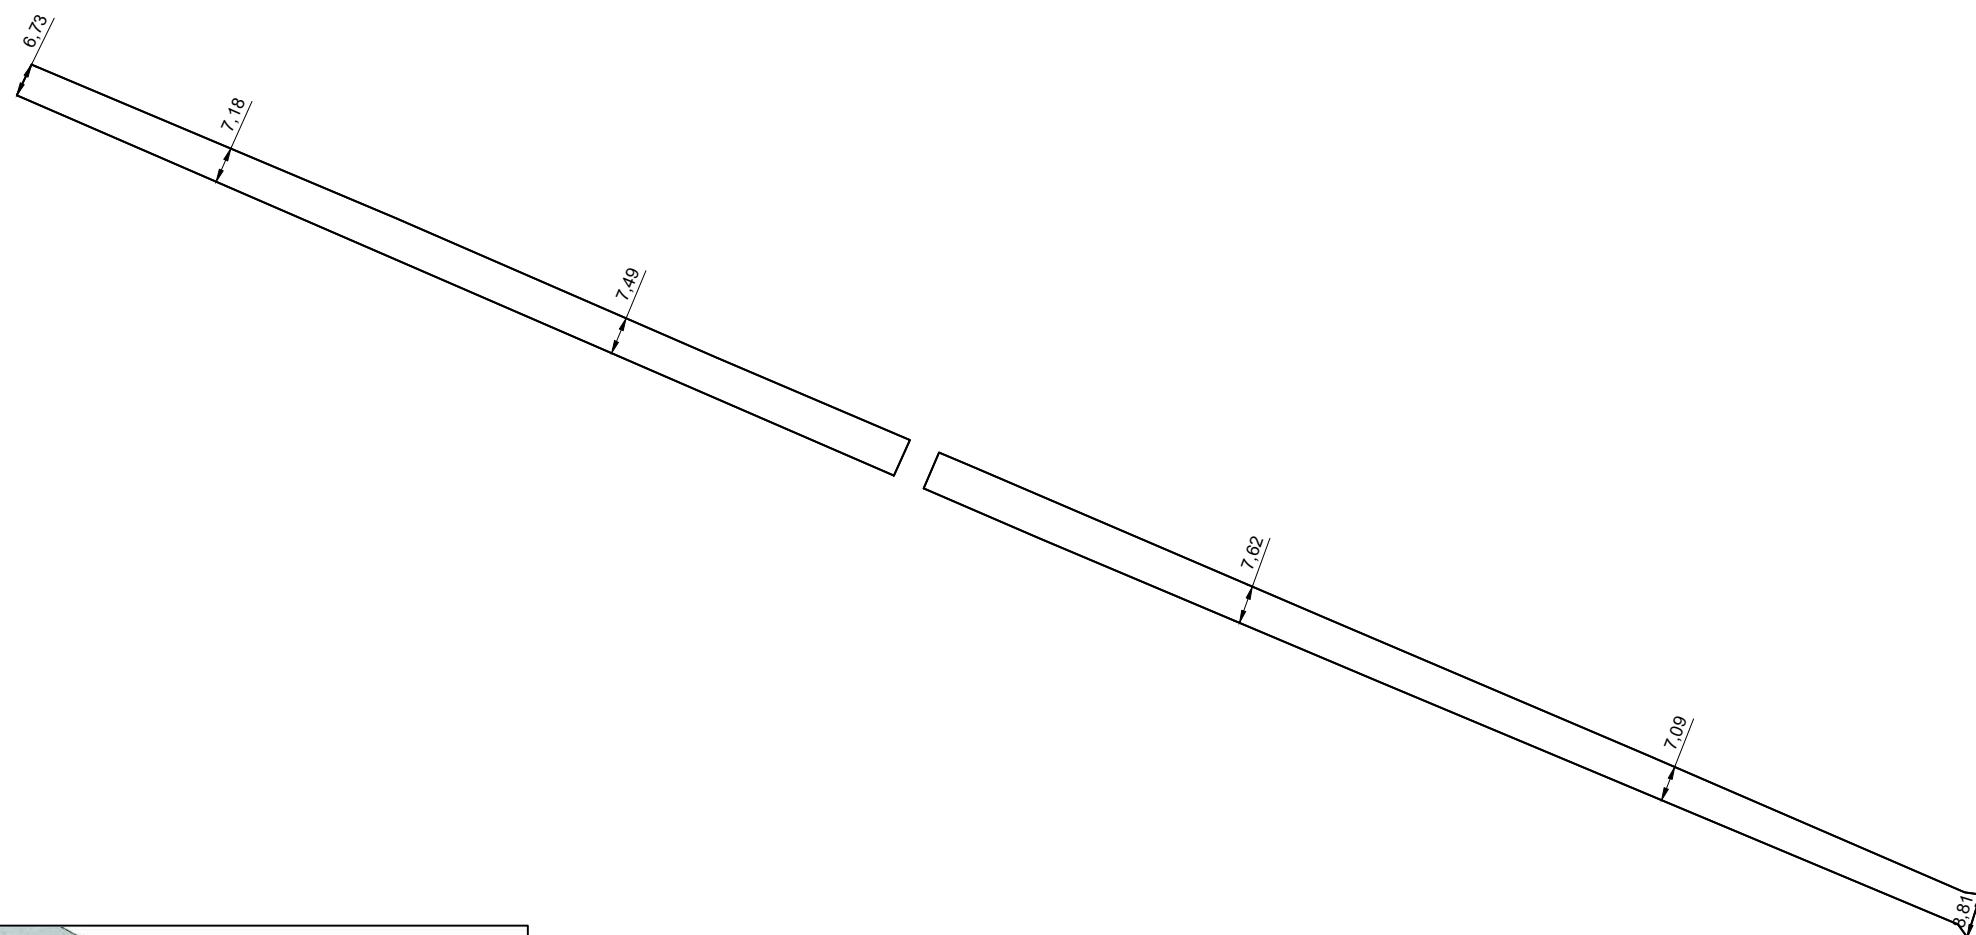

PROJETO: RUA EDLA VIEIRA		45 61
MUNICÍPIO: ALTAMIRA - PA		
PRANCHA: IMPLANTAÇÃO		DATA: 24/03/2020
ESCALA: 1/1500		