
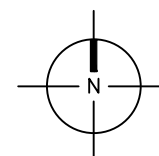
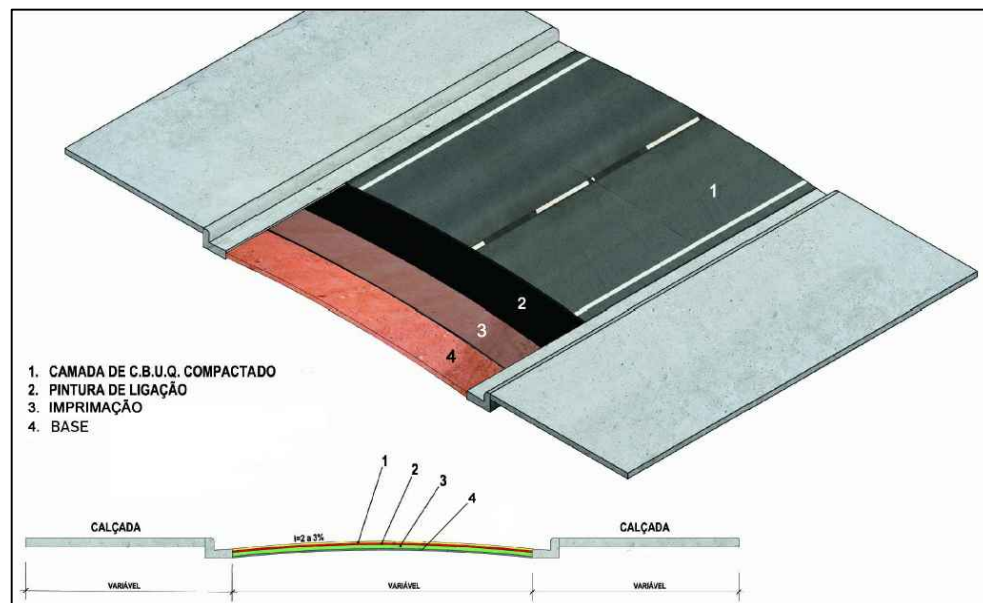


VIAS PARA PAVIMENTAÇÃO NA SEDE DO MUNICÍPIO DE ALTAMIRA - PA

ITEM	LOGRADOURO	BAIRRO	ÁREA (m²)	PERÍMETRO (m)	EXTENSÃO (m)	LARG. MÉDIA (m)	ESPESSURA (m)	VOLUME DE CBUQ (m³)	COORD. INICIAL	COORD. FINAL
50	AV. CASTELO BRANCO	SANTA BENEDITA	1.308,71	304,62	152,31	8,59	0,045	58,89	-3.177168°,-52.190335°	-3.177997°,-52.189312°

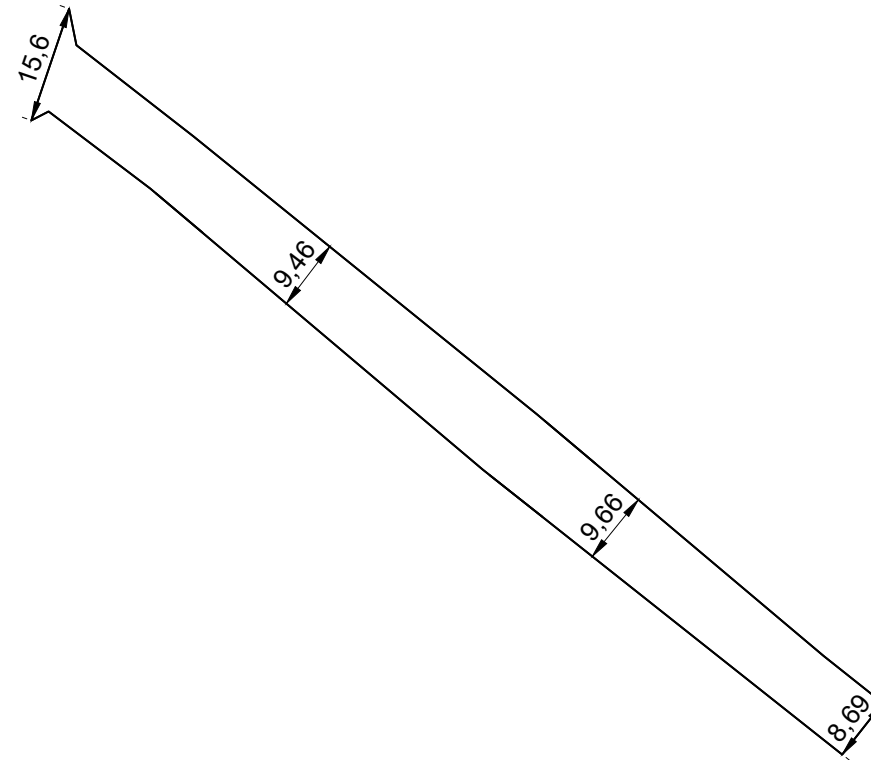

PROJETO: AV. CASTELO BRANCO		50 61
MUNICÍPIO: ALTAMIRA - PA		
PRANCHA: IMPLANTAÇÃO		
ESCALA: 1/2500	DATA: 24/03/2020	