
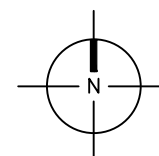
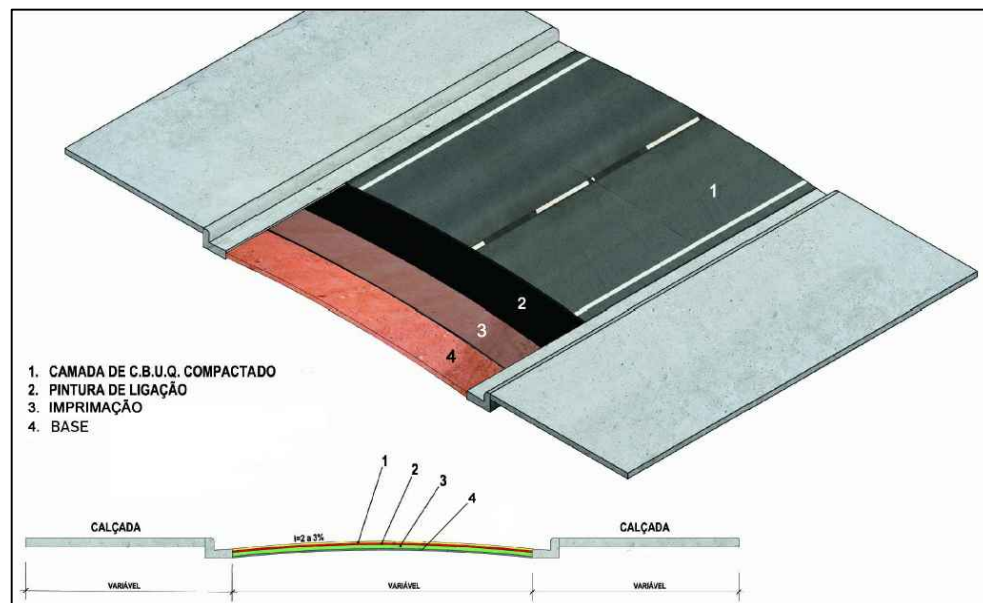


VIAS PARA PAVIMENTAÇÃO NA SEDE DO MUNICÍPIO DE ALTAMIRA - PA

ITEM	LOGRADOURO	BAIRRO	ÁREA (m ²)	PERÍMETRO (m)	EXTENSÃO (m)	LARG. MÉDIA (m)	ESPESSURA (m)	VOLUME DE CBUQ (m ³)	COORD. INICIAL	COORD. FINAL
56	TRAVESSA DA CONCORDIA	PAIXÃO DE CRISTO	2.066,33	751,62	375,81	5,50	0,045	92,98	-3.185974°, -52.216532°	-3.184101°, -52.219269°

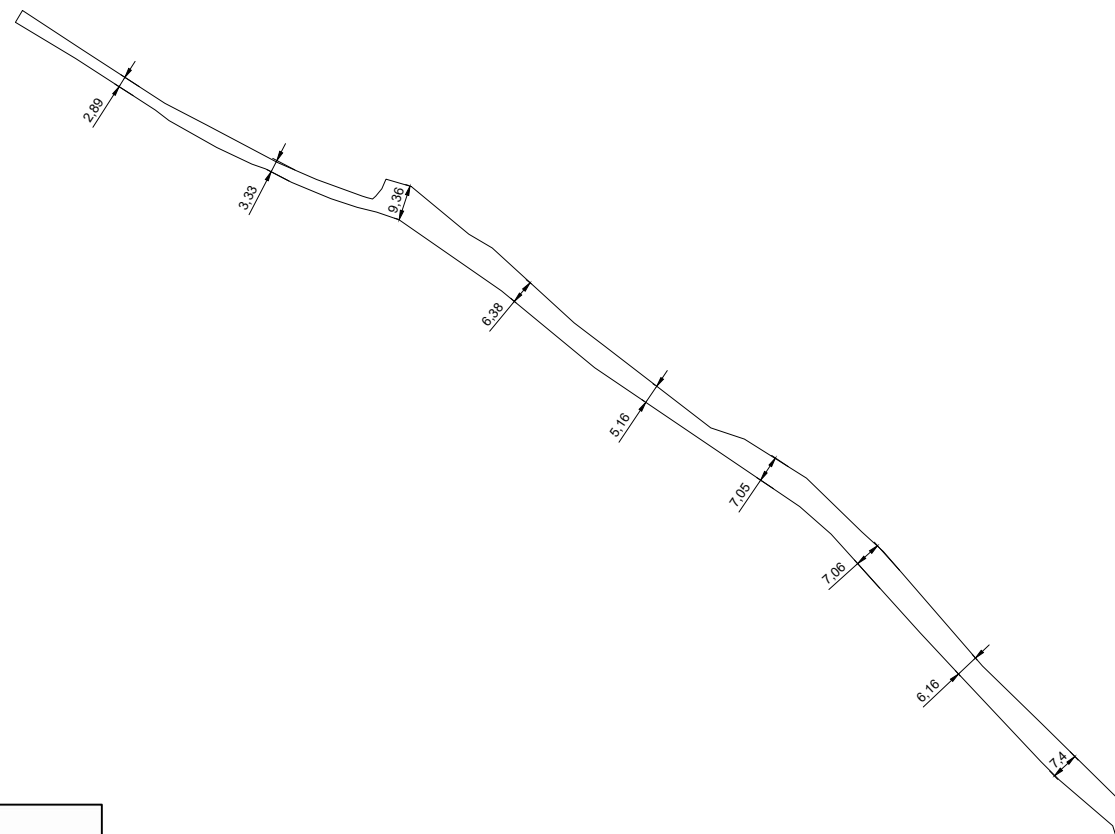

PROJETO: TRAVESSA DA CONCORDIA	
MUNICÍPIO: ALTAMIRA - PA	56
PRANCHA: IMPLANTAÇÃO	61
ESCALA: 1/2000	DATA: 24/03/2020