
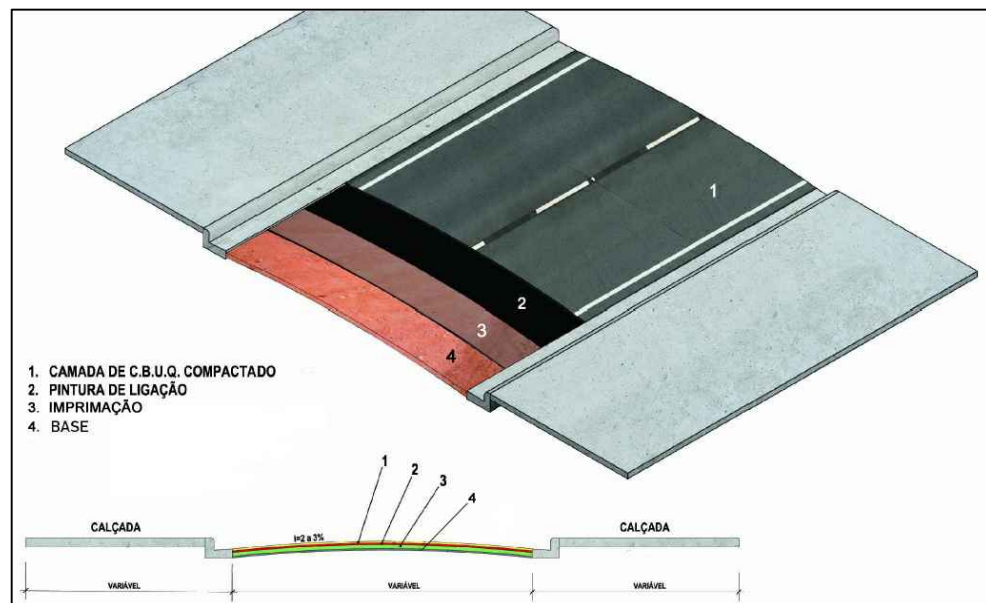
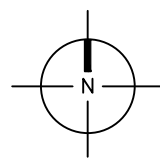


VIAS PARA PAVIMENTAÇÃO NA SEDE DO MUNICÍPIO DE ALTAMIRA - PA

ITEM	LOGRADOURO	BAIRRO	ÁREA (m ²)	PERÍMETRO (m)	EXTENSÃO (m)	LARG. MÉDIA (m)	ESPESSURA (m)	VOLUME DE CBUQ (m ³)	COORD. INICIAL	COORD. FINAL
60	RUA SEIS	PAXÃO DE CRISTO	2.913,76	1.013,27	506,64	5,75	0,045	131,12	-3.184538°, -52.218392°	-3.181118°, -52.215395°

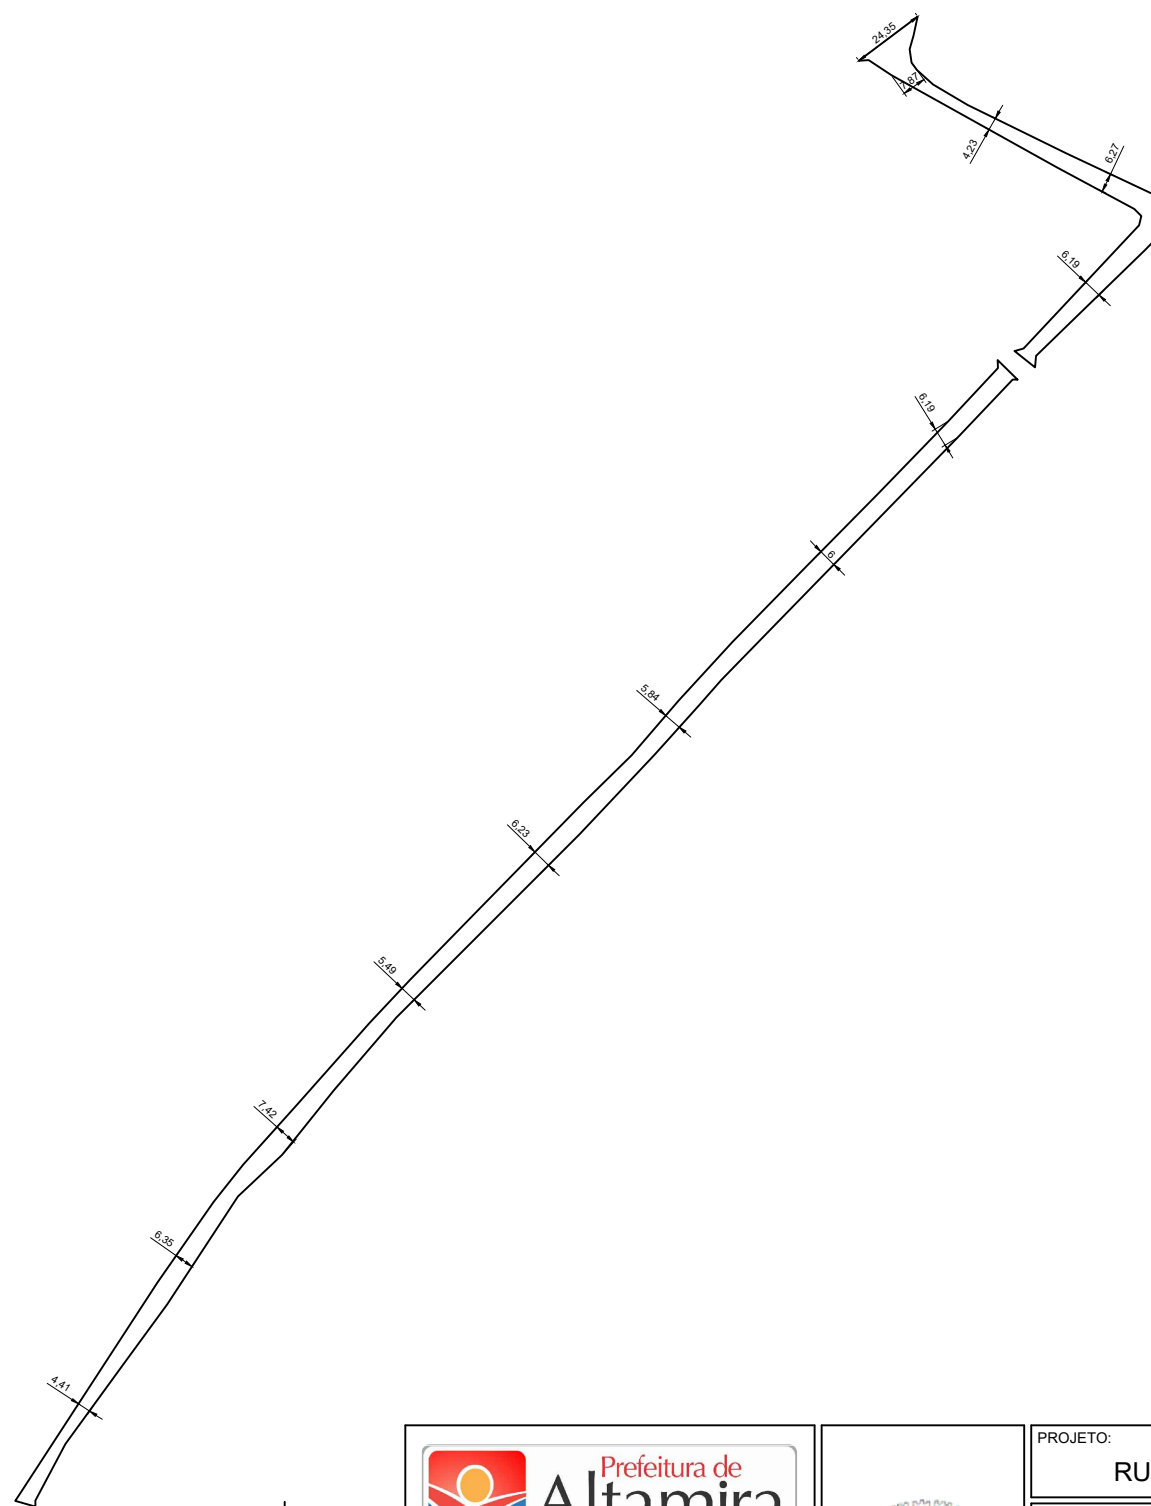

PROJETO:	RUA SEIS	
MUNICÍPIO:	ALTAMIRA - PA	60
PRANCHA:	IMPLANTAÇÃO	61
ESCALA:	1/2500	DATA: 24/03/2020