
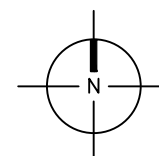
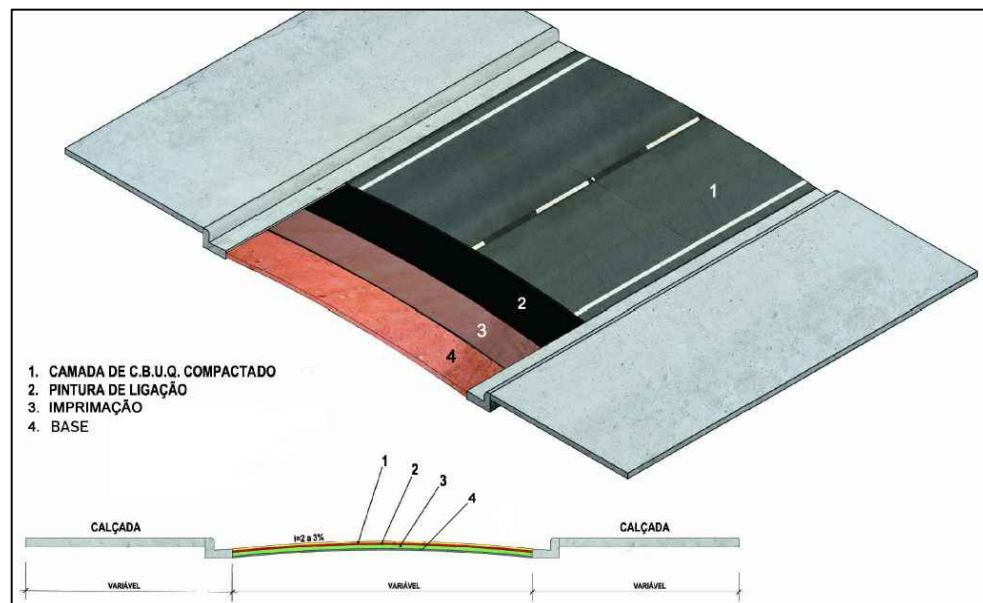


## VIAS PARA PAVIMENTAÇÃO NA SEDE DO MUNICÍPIO DE ALTAMIRA - PA

ITEM	LOGRADOURO	BAIRRO	ÁREA (m <sup>2</sup> )	PERÍMETRO (m)	EXTENSÃO (m)	LARG. MÉDIA (m)	ESPESSURA (m)	VOLUME DE CBUQ (m <sup>3</sup> )	COORD. INICIAL	COORD. FINAL
61	ACESSO UM	PAXÃO DE CRISTO	2.463,63	819,24	409,62	6,01	0,045	110,86	-3.182332°, -52.213980°	-3.179884°, -52.215634°

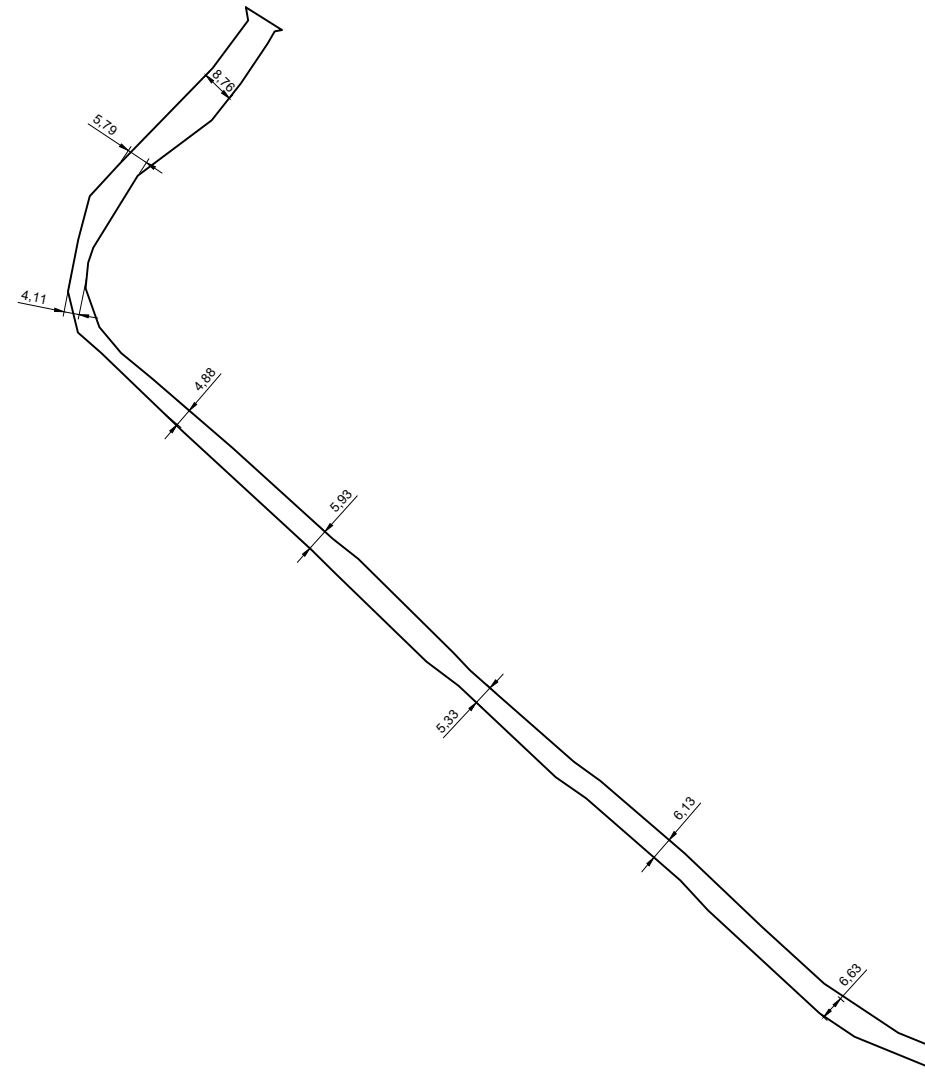

PROJETO: <b>ACESSO UM</b>		<b>61</b>
MUNICÍPIO: ALTAMIRA - PA		
PRANCHA: <b>IMPLANTAÇÃO</b>		<b>61</b>
ESCALA: 1/2000		
DATA: 24/03/2020		