




PLANTA DE COBERTURA - EXISTENTE  
 ÁREA: 1.383,45  
 ESC.: 1/250

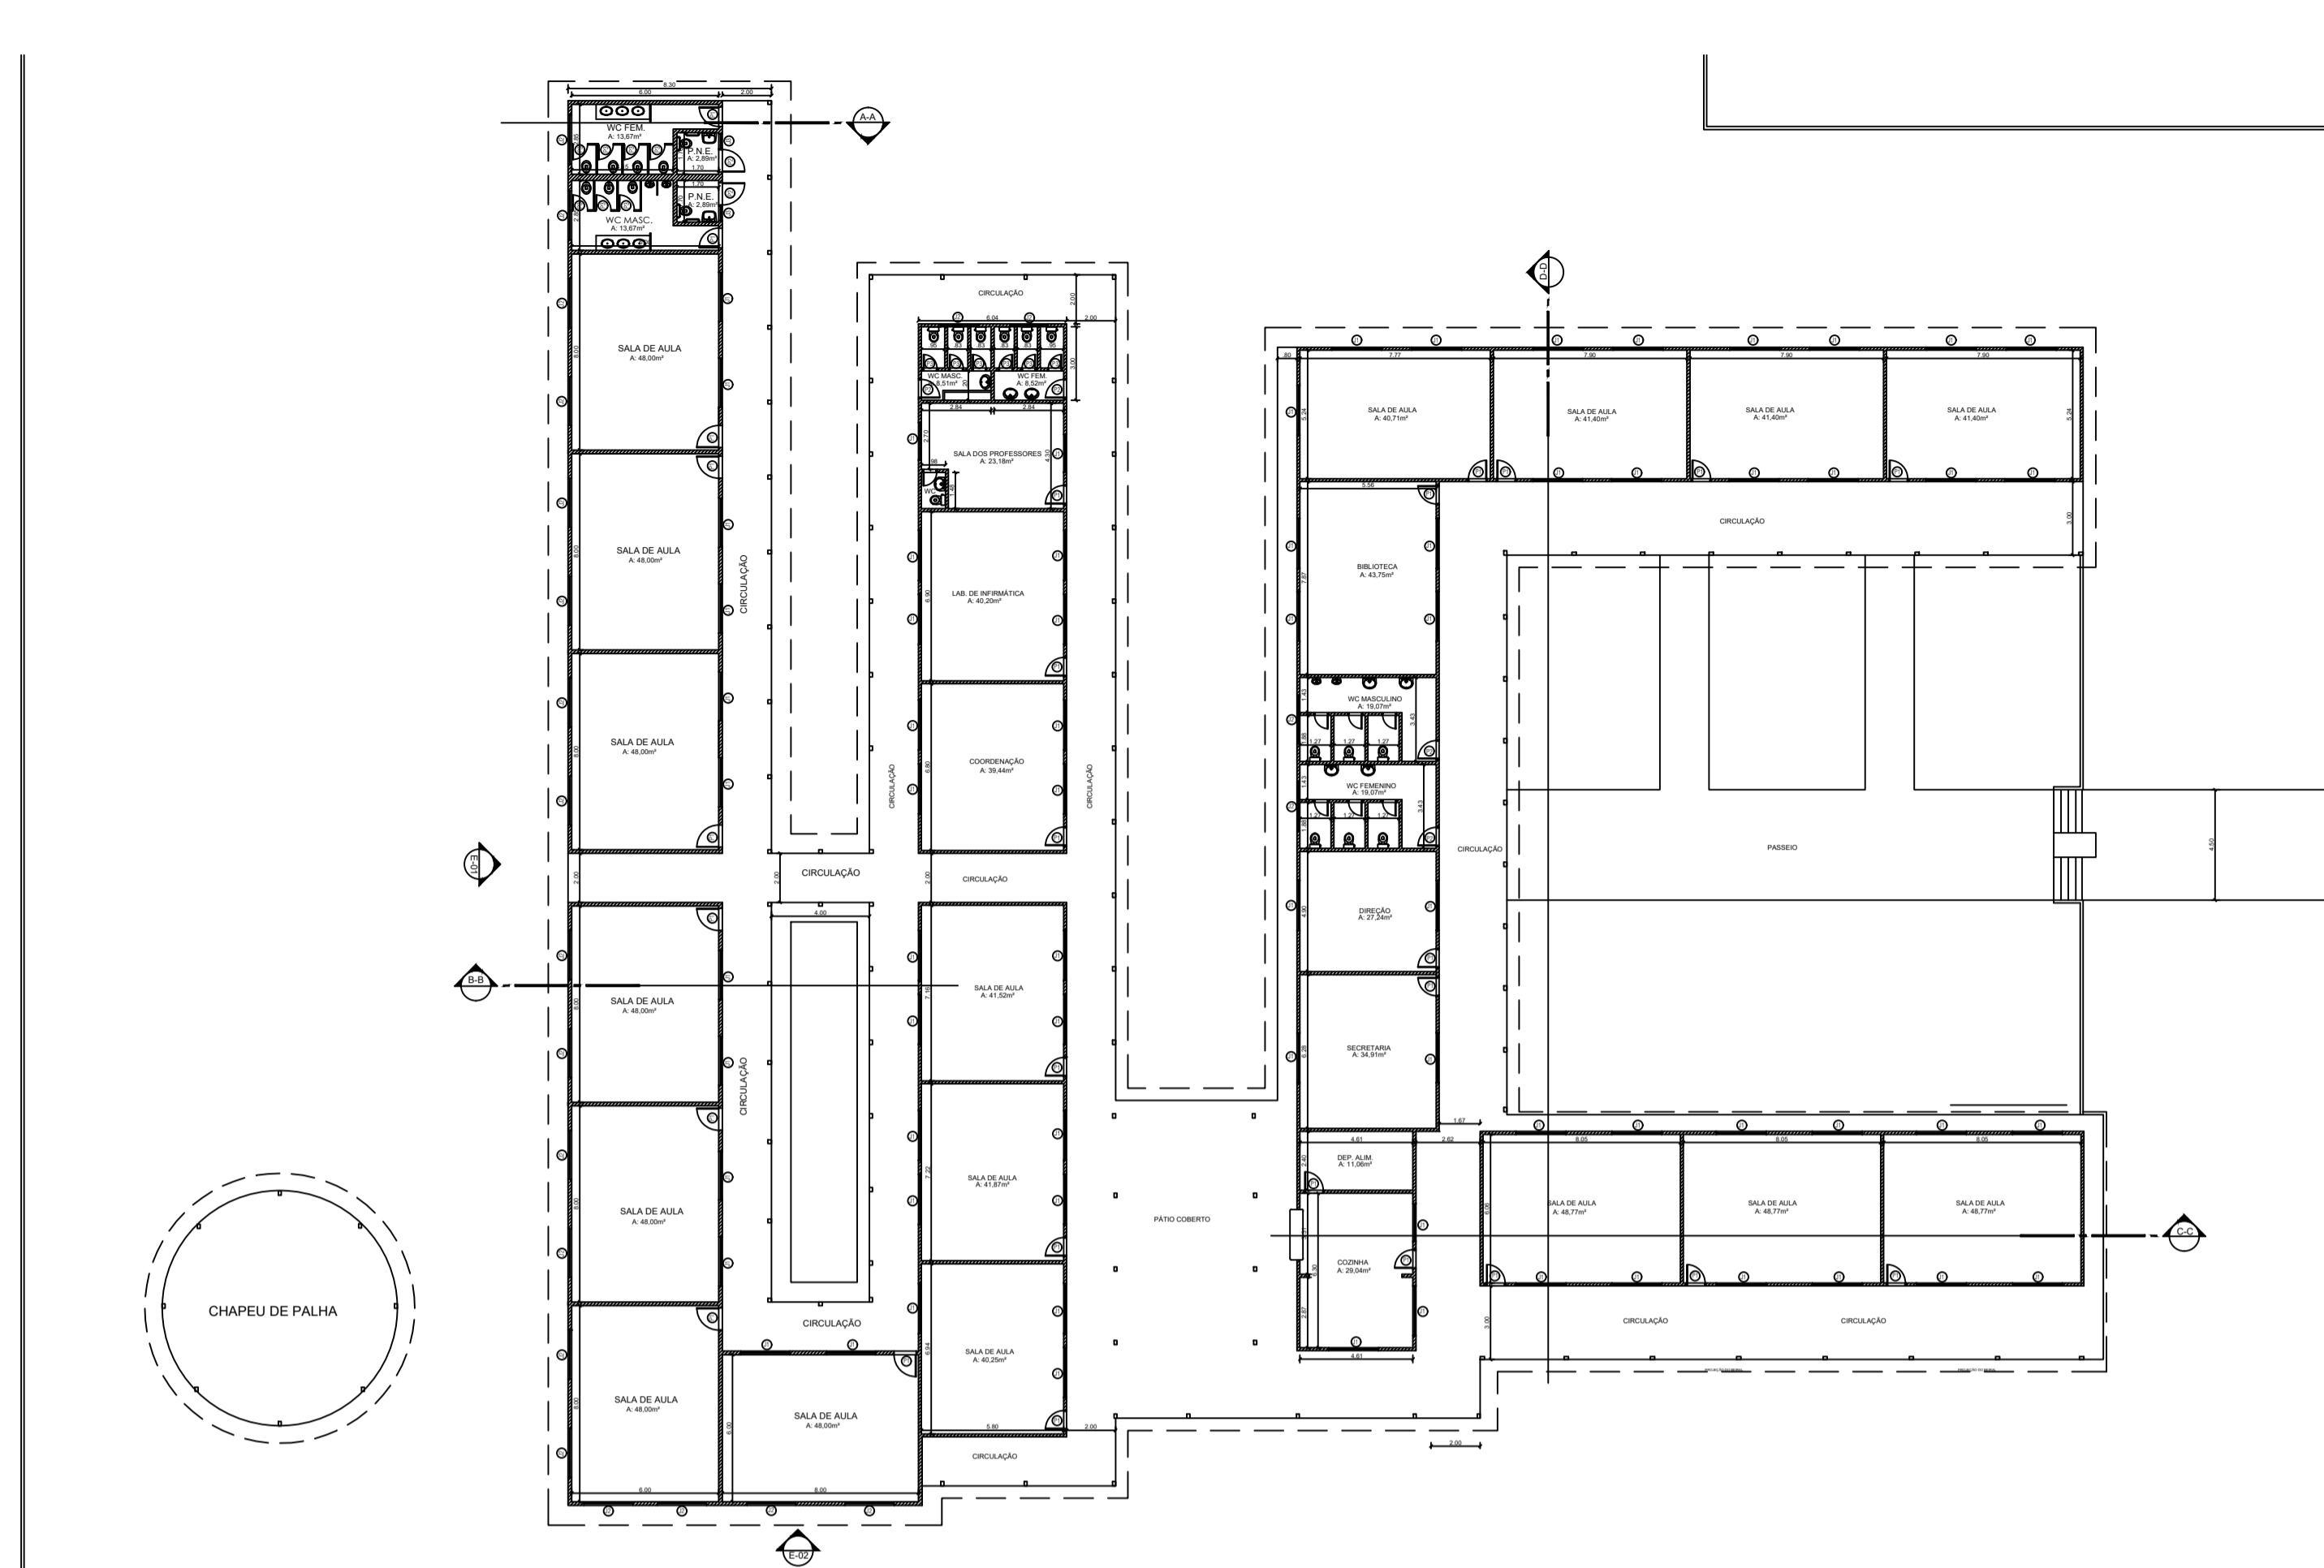


PLANTA DE BAIXA - EXISTENTE  
 ÁREA: 1.383,45  
 ESC.: 1/250

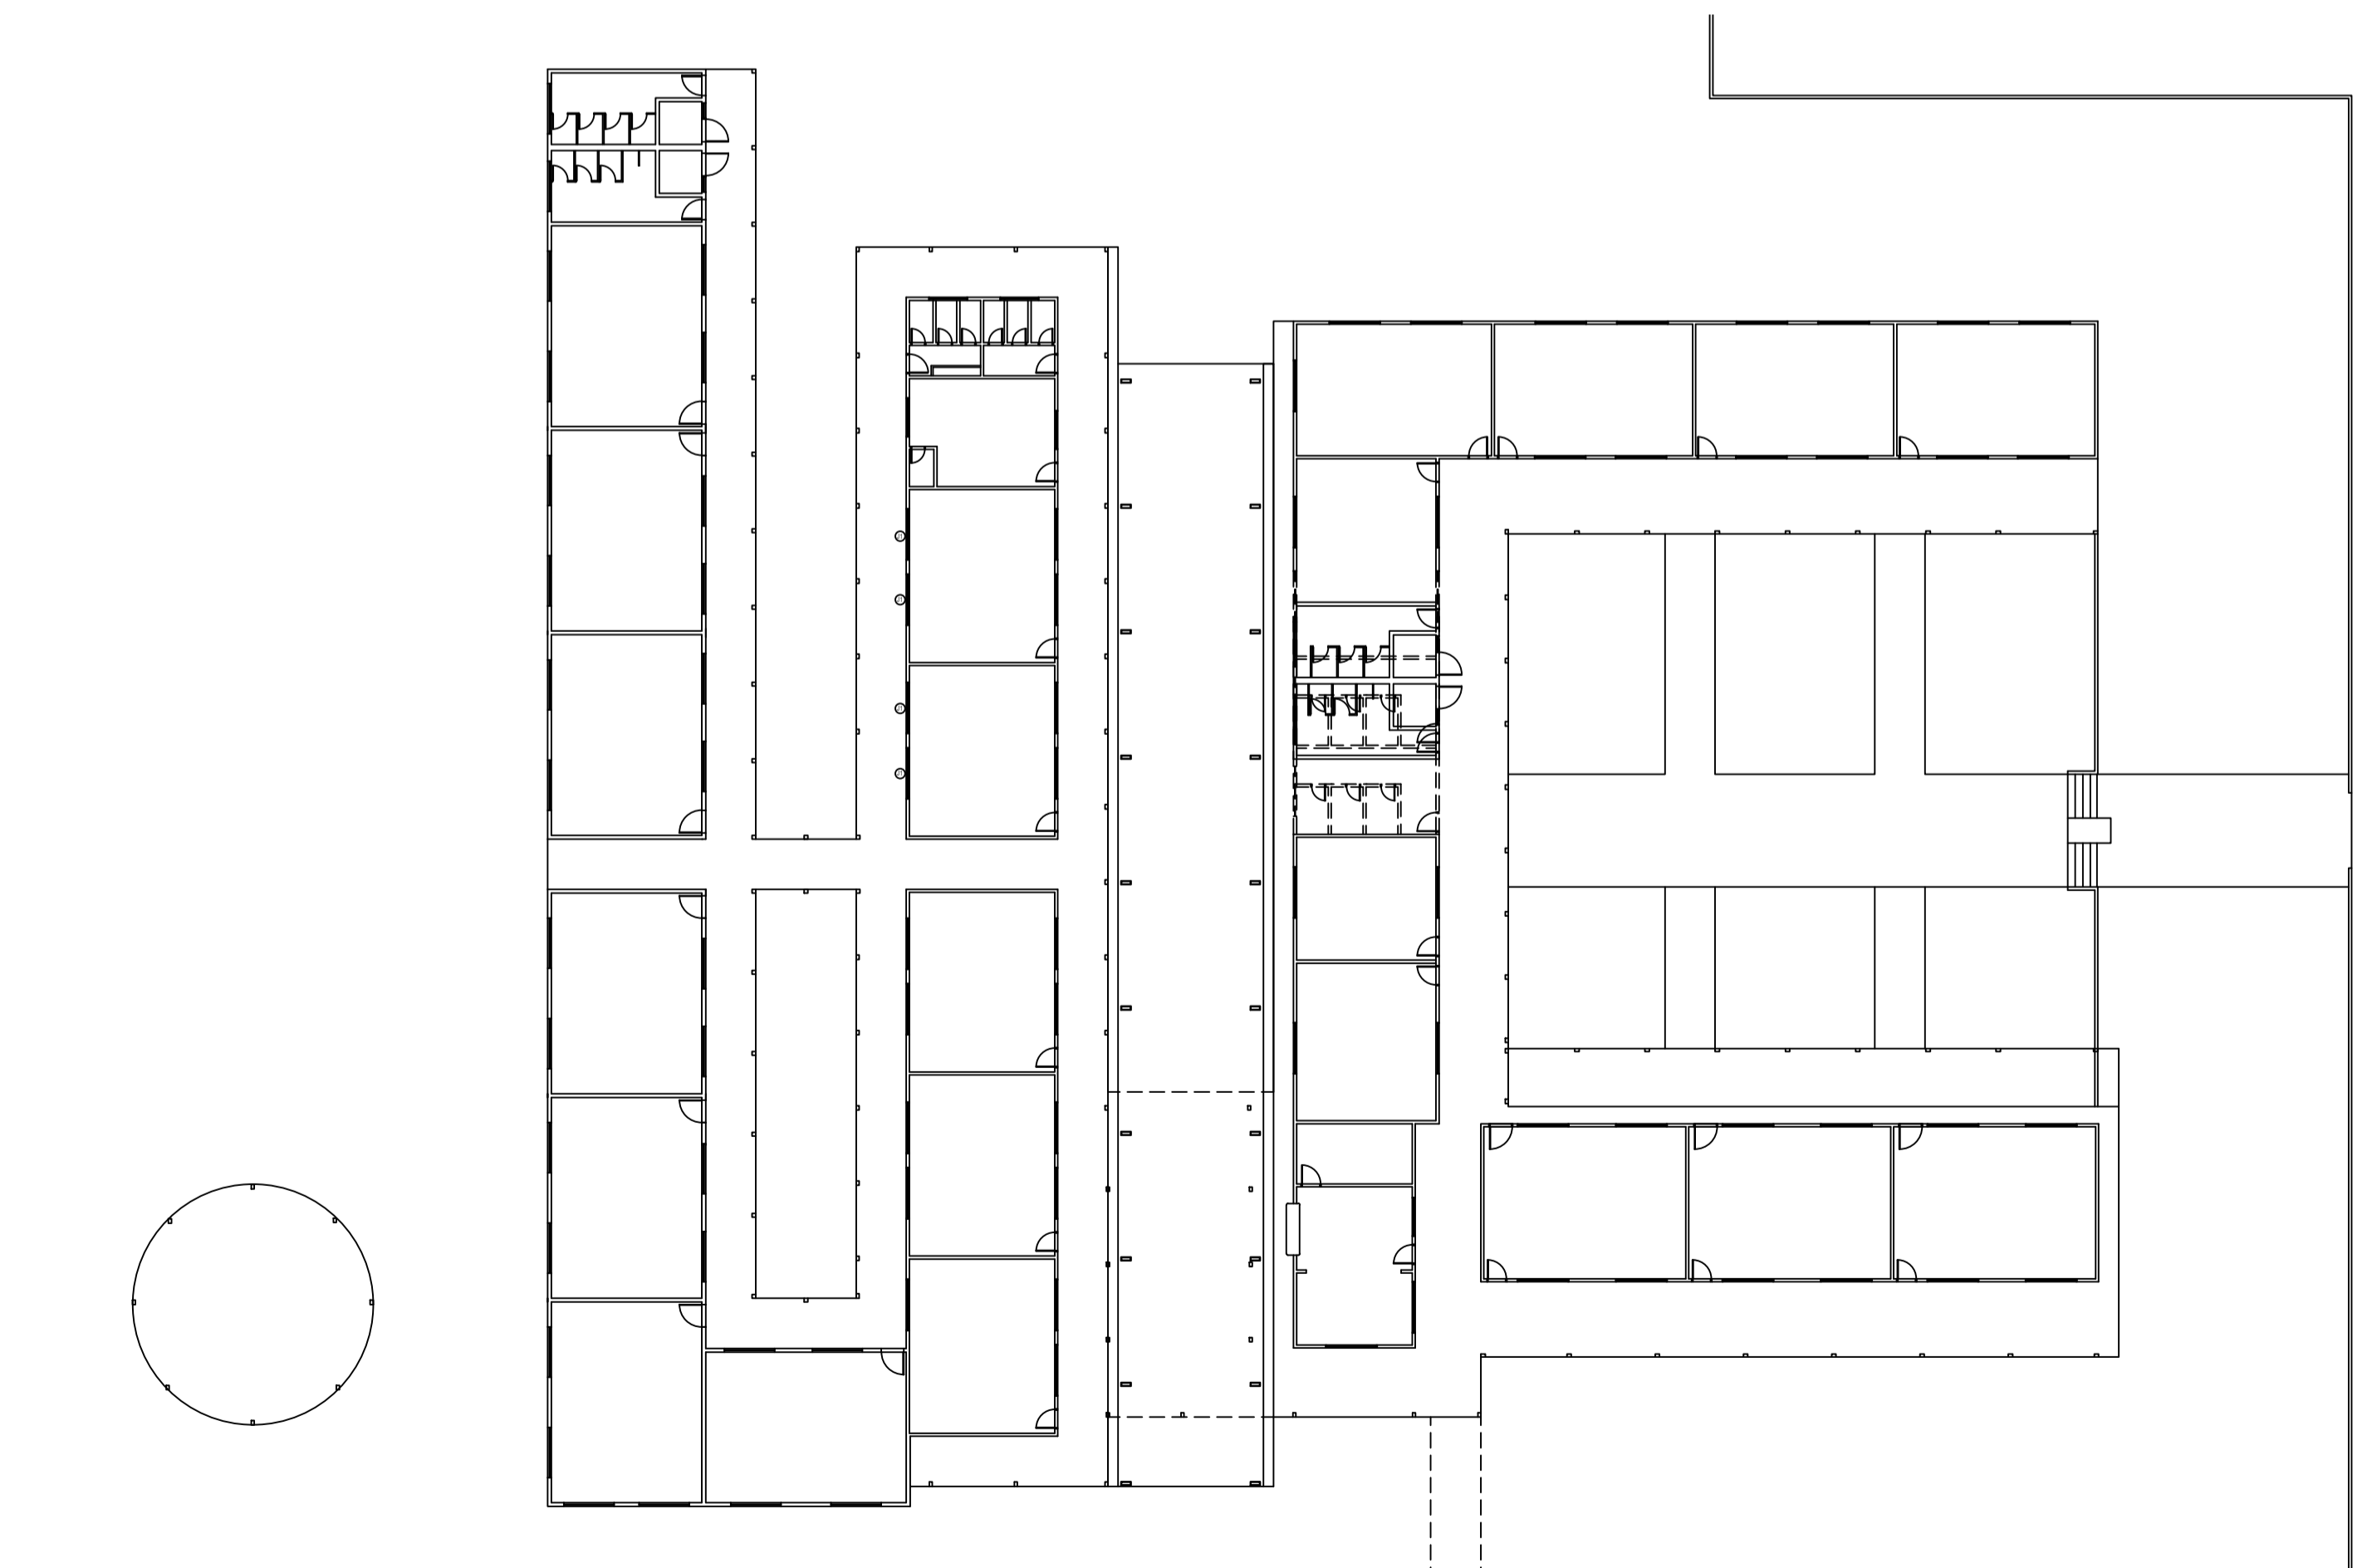


PLANTA DE CONTRUIR/DEMOLIR  
 ESC.: 1/250

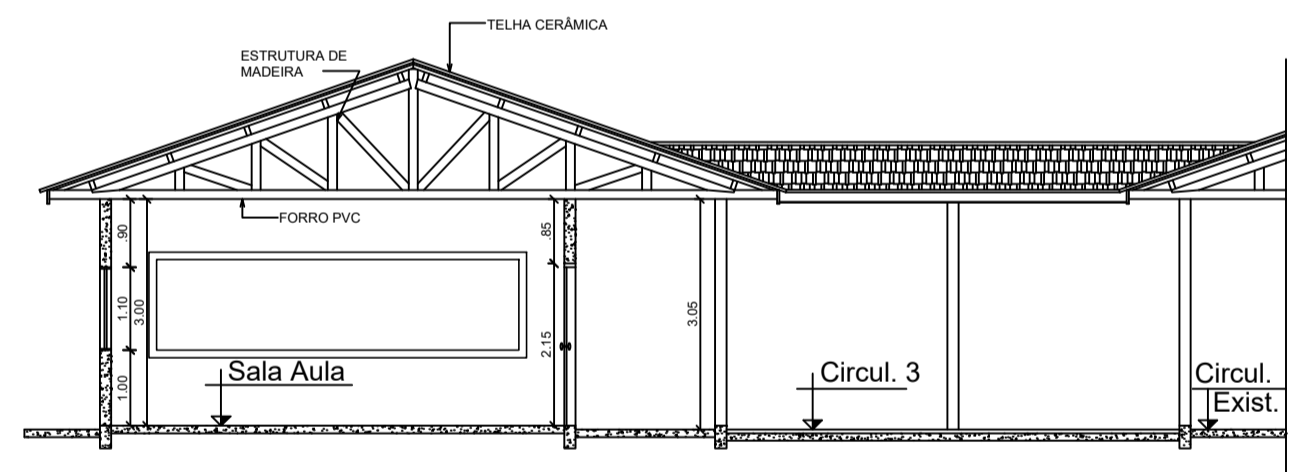

CORTE B-B  
 ESC.: 1/100

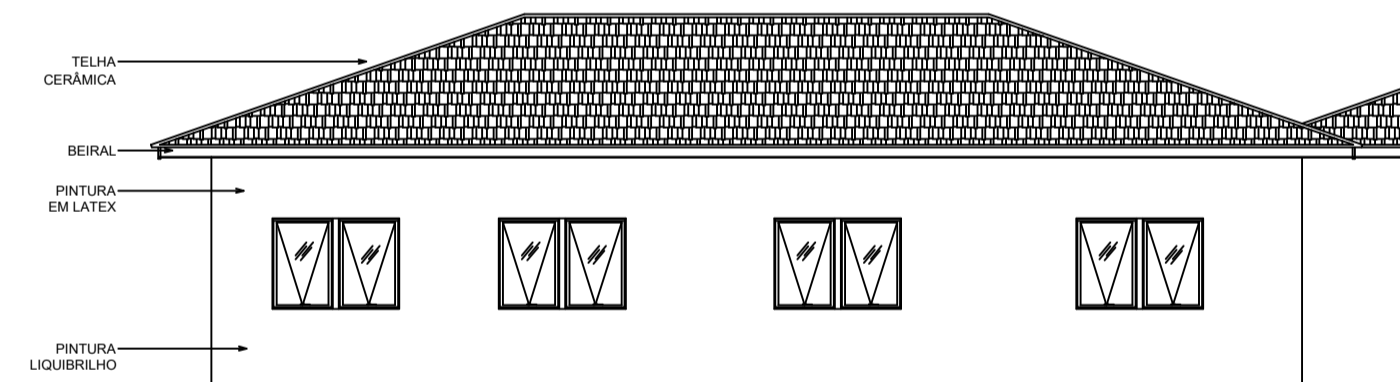

ELEVÇÃO FRONTAL  
 ESC.: 1/100

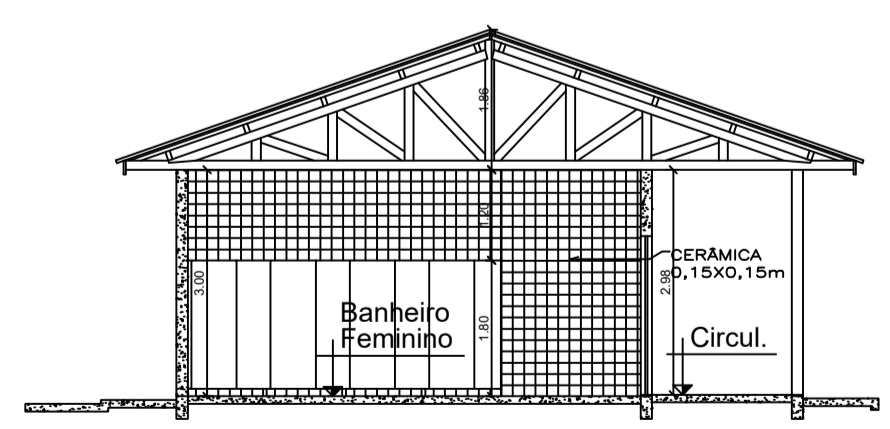

CORTE A-A  
 ESC.: 1/100

PLANILHA DE ESQUADRIAS EXISTENTE

JANELAS									
DESCRICA	QUANT	LARGURA	ALTURA	PEITORIL	Nº DE FOLHAS	TIPO	MATERIAL	VIDRO	
J1	17	2,00	1,10	1,00	04	CORRER	V. TEMP.	8 mm LISO	
J2	22	2,00	0,60	1,50	04	CORRER	V. TEMP.	8 mm LISO	
J3	02	0,60	0,60	1,50	04	CORRER	V. TEMP.	8 mm LISO	

PORTAS									
DESCRICA	QUANT	LARGURA	ALTURA	Nº DE FOLHAS	TIPO	MATERIAL			
P1	27	0,80	2,10	01	DE ABRIR	ALMOFADADA DE MADEIRA			
P2	06	0,90	2,10	01	DE ABRIR	ALMOFADADA DE MADEIRA			
P3	13	0,60	1,60	01	DE ABRIR	ALMOFADADA DE MADEIRA			

PLANILHA DE ESQUADRIAS PLANTA PROPOSTA

JANELAS									
DESCRICA	QUANT	LARGURA	ALTURA	PEITORIL	Nº DE FOLHAS	TIPO	MATERIAL	VIDRO	
J1	69	2,00	1,10	1,00	04	CORRER	V. TEMP.	8 mm LISO	
J2	22	2,00	0,60	1,50	04	CORRER	V. TEMP.	8 mm LISO	
J3	04	0,60	0,60	1,50	04	CORRER	V. TEMP.	8 mm LISO	

PORTAS									
DESCRICA	QUANT	LARGURA	ALTURA	Nº DE FOLHAS	TIPO	MATERIAL			
P1	02	0,80	2,10	01	DE ABRIR	ALMOFADADA DE MADEIRA			
P2	33	0,90	2,10	01	DE ABRIR	ALMOFADADA DE MADEIRA			
P3	18	0,60	1,60	01	DE ABRIR	ALMOFADADA DE MADEIRA			

LEGENDA PLANTA CONSTRUIR/DEMOLIR

SÍMBOLO	ESPECIFICAÇÃO
[Hatched Box]	DEMOLIR
[Solid Box]	CONSTRUIR
[Dotted Box]	MANTER

PROJETO: REFORMA EMEF LEO HECK

REVISÃO: 0/0

TIPO: ARQUITETÓNICO

ÁREA: 2.755,80 m²

TECNICO RESPONSÁVEL:

RAFAEL S. COTA  
 ARQUITETO E URBANISTA  
 CAU A86676-8

FRANCA: CONTRUIR/DEMOLIR PLANTA EXISTENTE

Nº DE FRANCIAS: 01 03

ENDEREÇO: CASTELO DOS SONHOS, ALTAMIRA - PA

INDICADO

DATA: ABRIL/2019

SEMED  
 Secretaria Municipal de Educação