


BLOCOS DE FUNDAÇÃO E ARMAÇÕES

Planta de locação  
escala 1:50

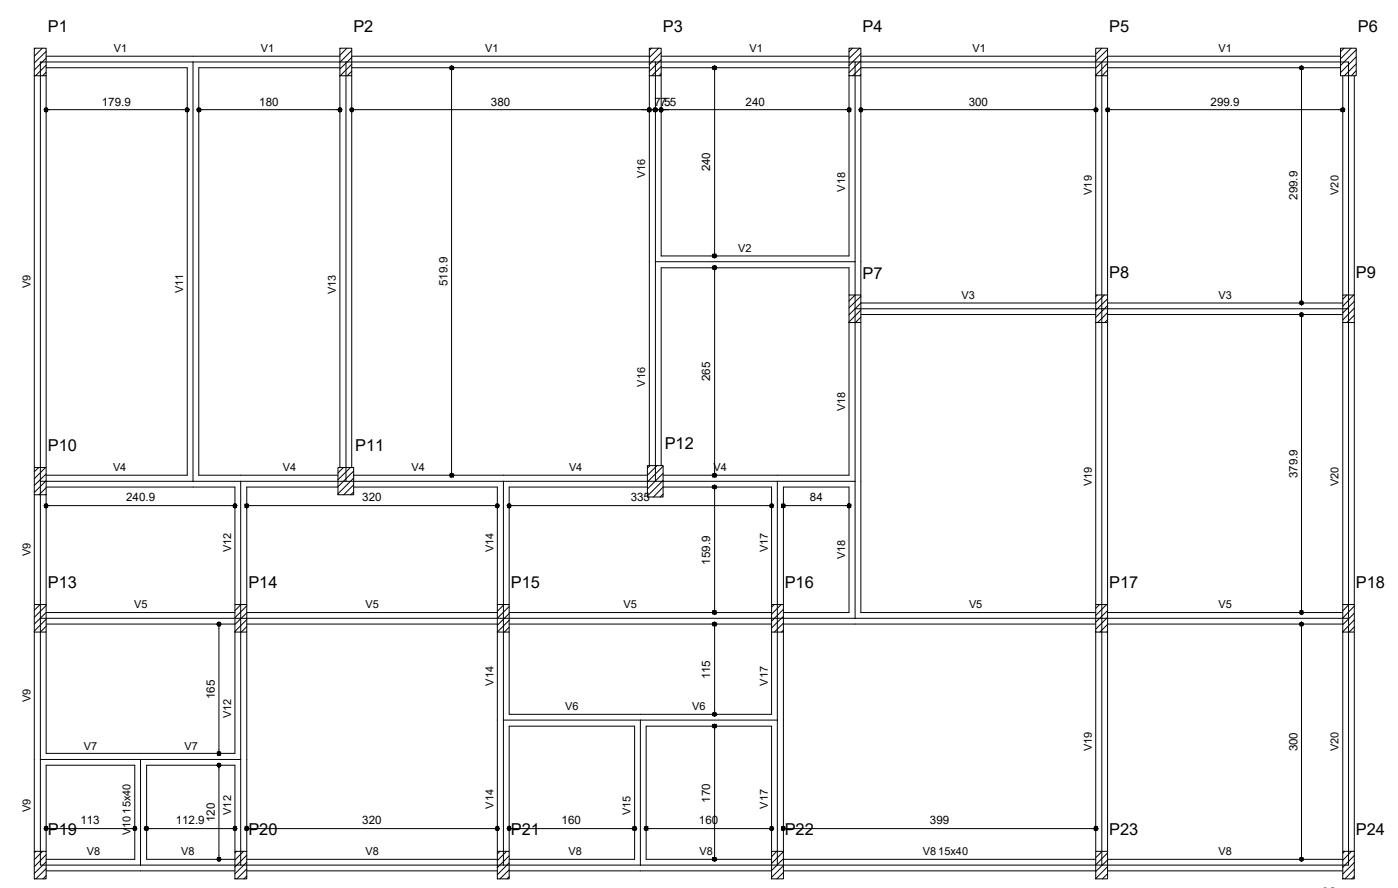

Forma do pavimento FUNDAÇÕES  
escala 1:50

	PROJETO: UNIDADE BÁSICA DE SAÚDE - UBS	08/108
	ENDEREÇO: QUATRO BOCAS- ASSURINI- ALTAMIRA	ESCALA: INDICADA
PRANCHA: ESTRUTURAL	ÁREA CONSTRUIDA: 190,24	DATA: OUTUBRO/2019