
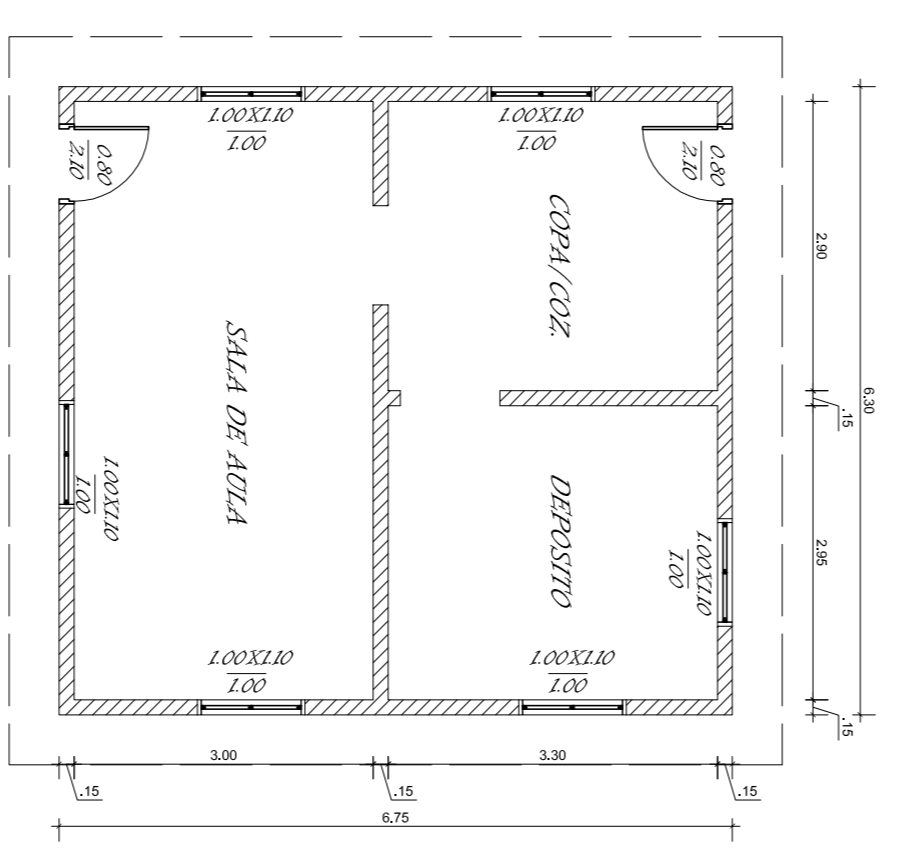


- LEGENDAS**
- PAREDES A CONSTRUIR
 - PAREDES A REFORÇAR
 - PAREDES A PRESERVAR

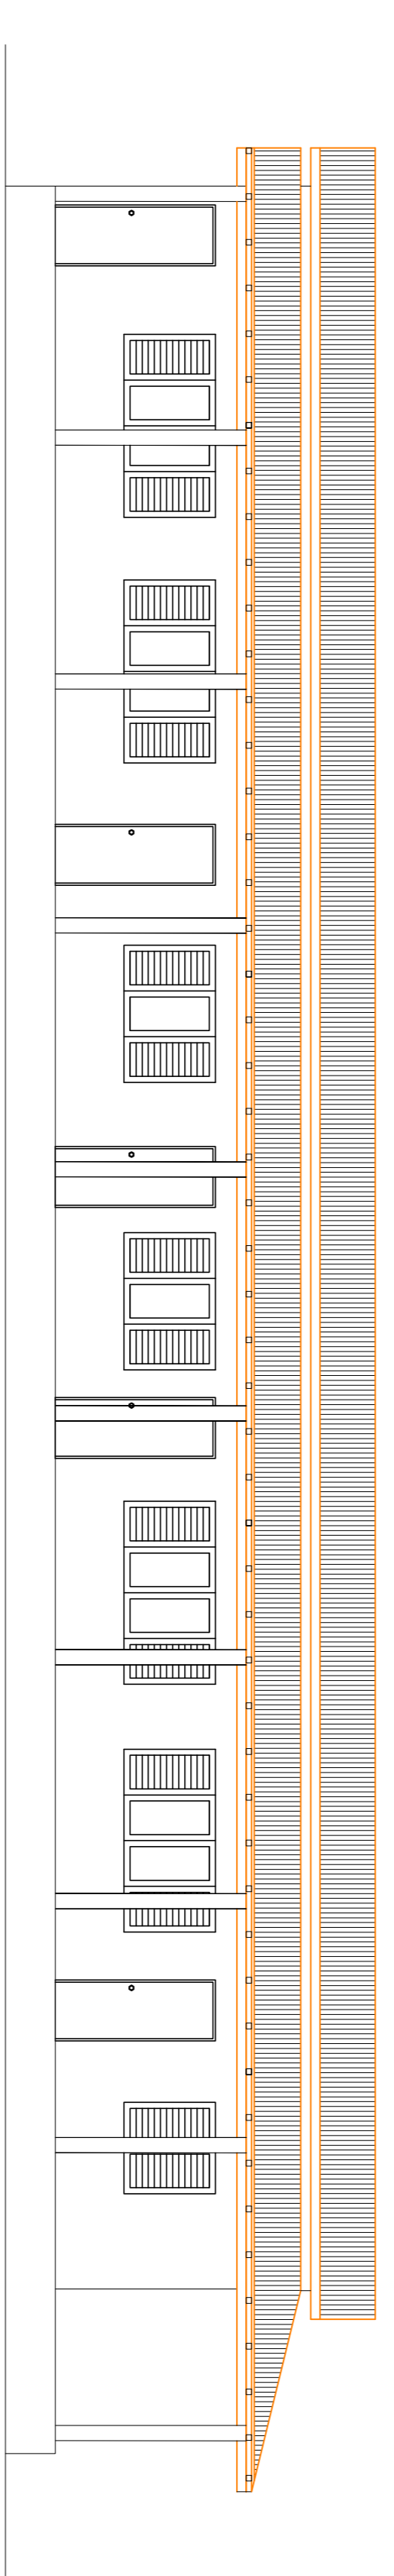

T & T TORQUATO CONSTRUÇÕES, PLANEJAMENTO E CONSULTORIA LTDA

FOFÉ : (080) 9111213
 END. : JOVIANORRETA, 2159 AL. MARBARA

PROJETO: ARQUITETÔNICO

ASSUNTO: ESCOLA SOL NASCENTE - PLANTA BAIXA ESCOLA EXISTENTE

PROPRIETÁRIO

RESPONSÁVEL TÉCNICO: CARLOS MIGUEL TORQUATO ALVES - CREA 41980/PA

ESCALA: INDICADA

DATA: JUNHO - 2011

ÁREA A REFORÇAR: 227,16M²

ÁREA A CONSTRUIR: 121,14M²

PRONCHA