


ELEVACÃO B'

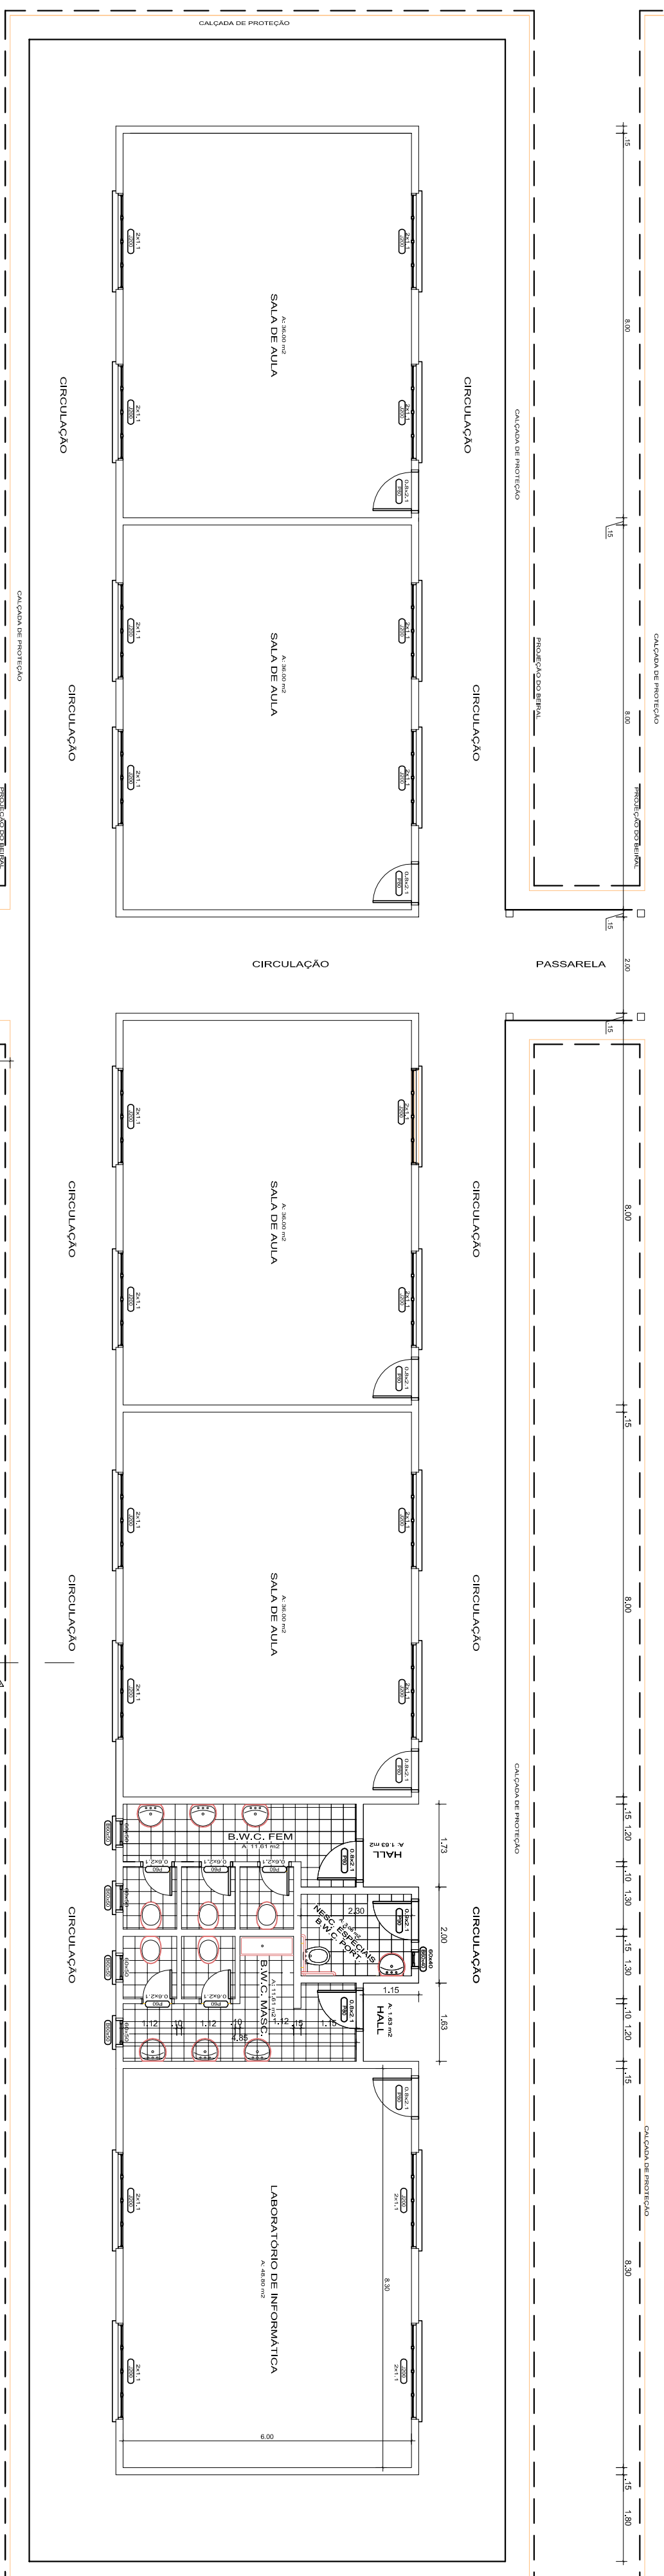

ELEVACÃO A'

PLANTA BAIXA  
ÁREA DE 224,88m²

**TT** TORQUATO CONSTRUÇÕES, PLANEJAMENTO E CONSULTORIA LTDA

FONE : (051) 9111.2133  
 END: JARDIM BOM DIA, 2159, AL. MARBURA

PROJETO: ARQUITETÔNICO

ASSUNTO: ESCOLA SOL NASCENTE - PLANTA BAIXA AMPLIAÇÃO

PROPRIETÁRIO

RESPONSÁVEL TÉCNICO: CARLOS MIGUEL TORQUATO ALVES - CREA 41980/PA

ESCALA: INDICADA

DATA: JULHO, 2011

227,19m²

1.221,40m²

PRONCHA