




*ELEVÇÃO A'*  
ESC. 1/25

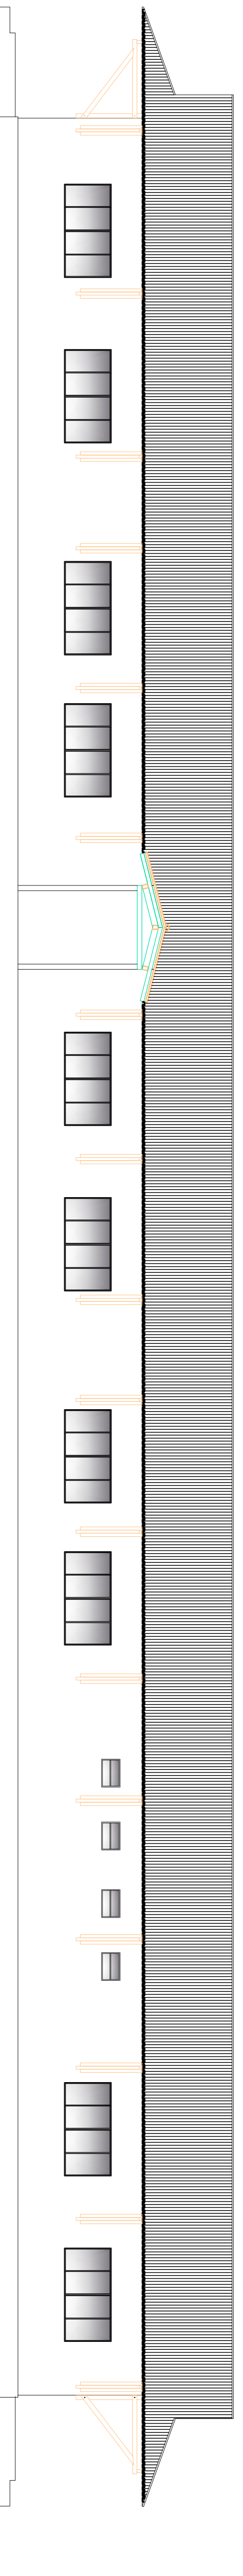


*ELEVÇÃO B'*  
ESC. 1/25

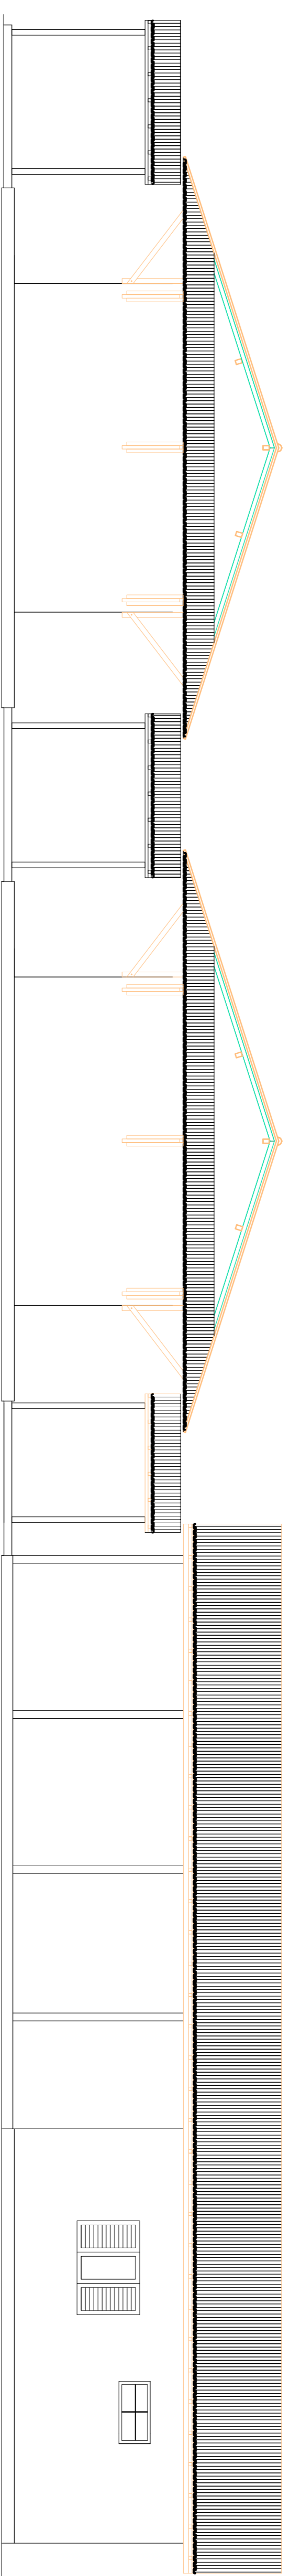

*CORTE A'*  
ESC. 1/25

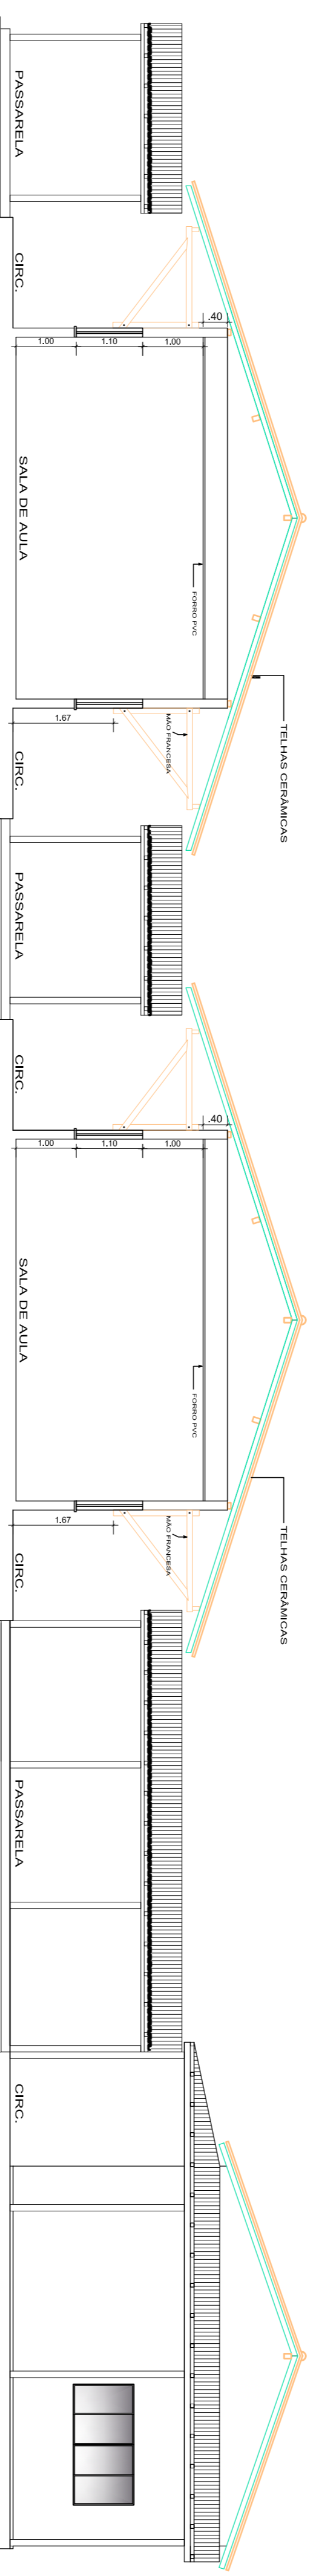

0,5x0,5m

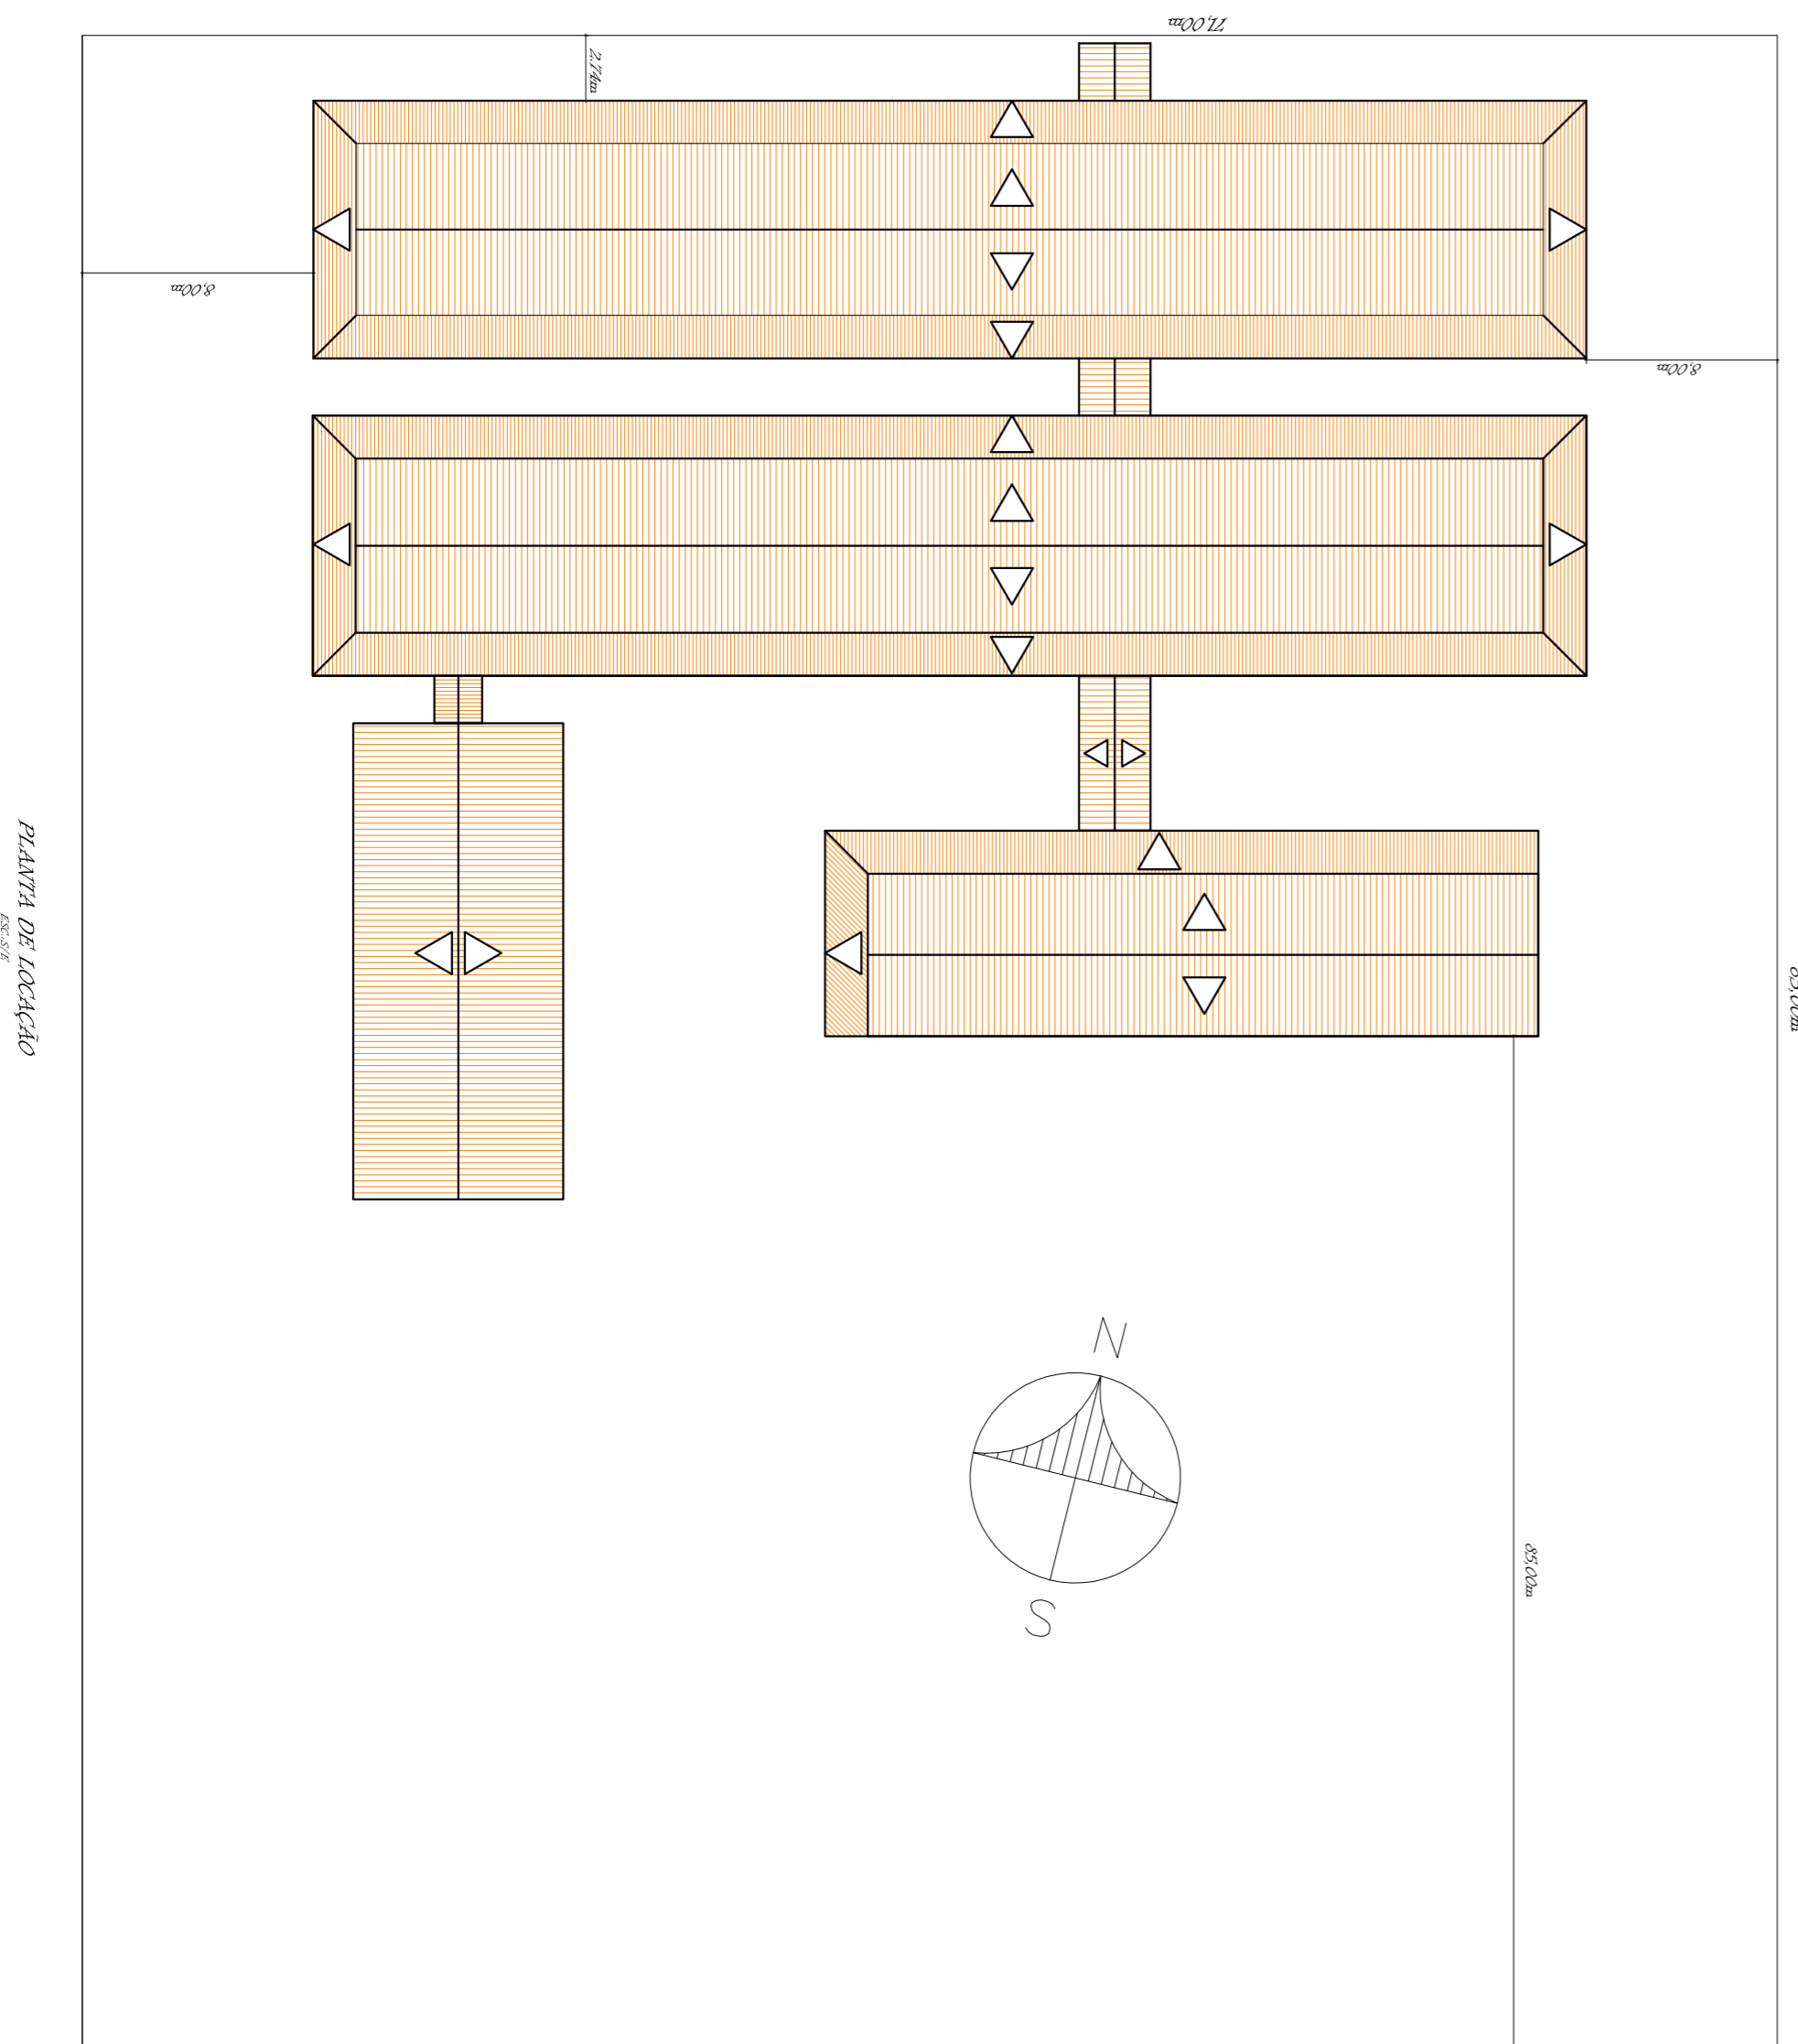

*PLANTA DE LOCALIZAÇÃO*  
ESC. 1/25

**T & T** TORQUATO CONSTRUÇÕES, PLANEJAMENTO E CONSULTORIA LTDA

FOFONE: (0800) 9111233  
RUA: JOVIANORCENA, 2159 AL. MARBURA

PROJETO

ARQUITETÔNICO

ASSUNTO: ESCOLA SOL MASCENTE - CORTES E FACHADAS

PROPRIETÁRIO

RESPONSÁVEL TÉCNICO

ESCOLA CARLOS MOGEL TORQUATO ALVES - CIELA AMBODIA

ESCALA

INDICADA

DATA

JULHO - 2011

257,15M²

1.221,64M²

PRINCIPA