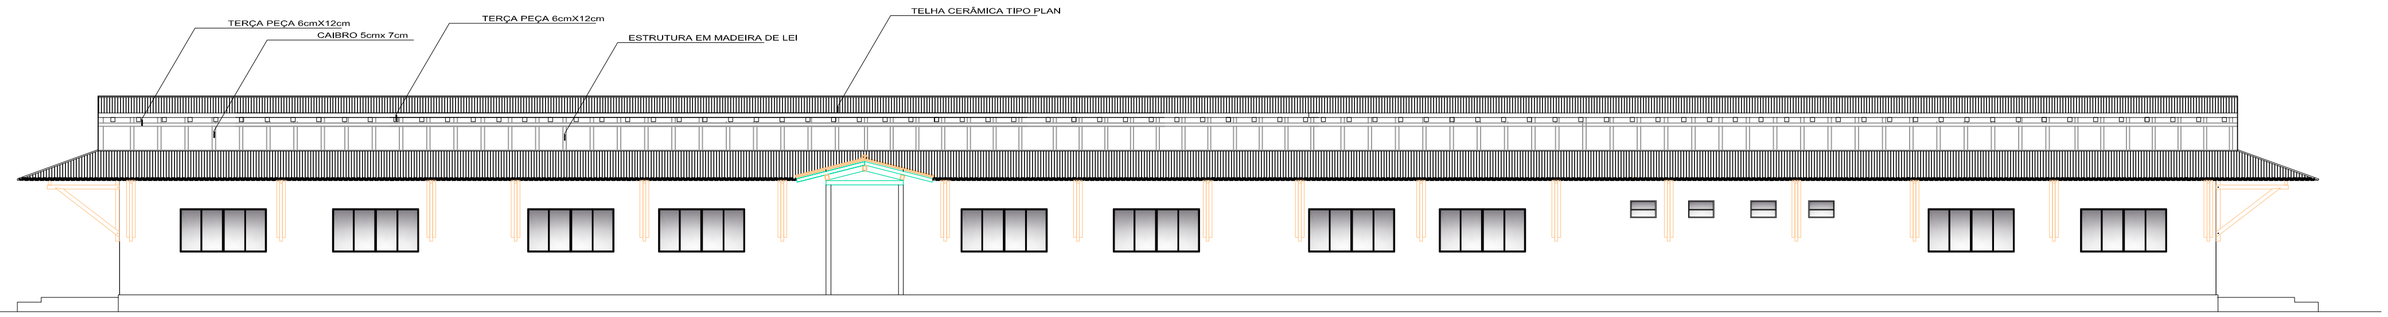

ELEVÇÃO 'A' - ESTRUTURA DE TELHADO
ESC. 1/75

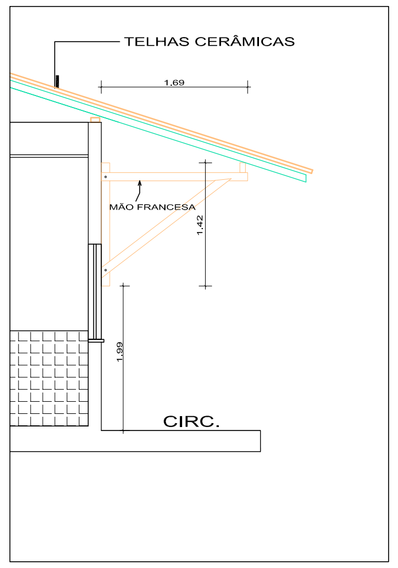

DETALHAMENTO DA MÃO FRANCESA

ESCALA:S/ESC.

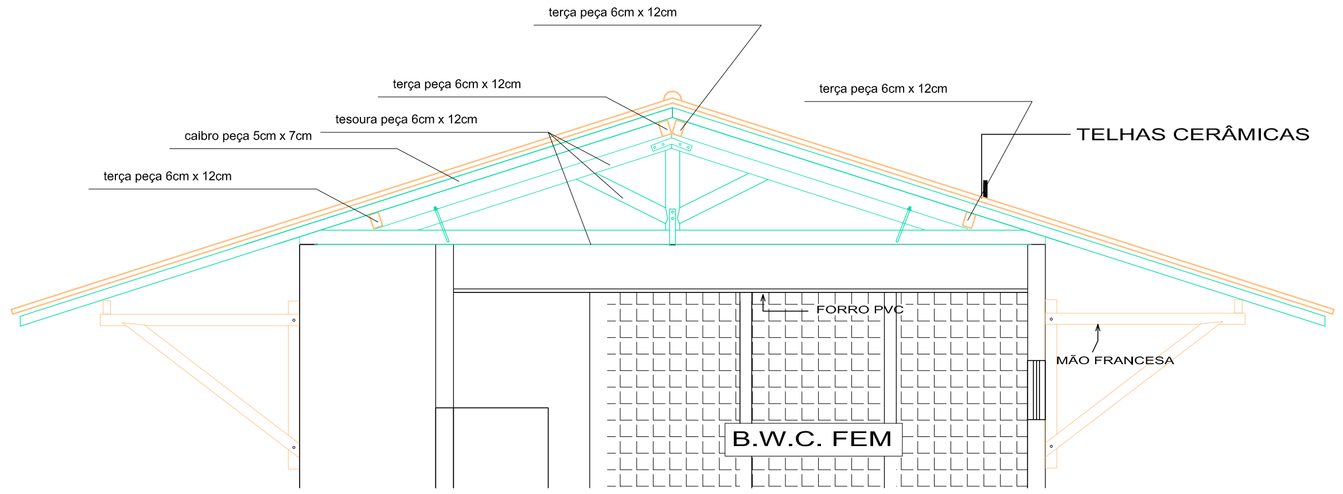

DETALHAMENTO DA TESOURA
ESCALA:S/ESC.

ESQUADRIAS
P80 - PORTA EM MADEIRA DE LEI - 0,80x2,10m P60 - PORTA INTERNA EM MADEIRA DE LEI - 0,60x2,10m P90 - PORTA PARA BANHEIRO DE PORT, NESCE, ESPECIAIS - 0,90x2,10m
J100 - JANELA EM FERRO C/ VIDRO SIMPLES - 1,60x 1,10-PEITORIL: 1,00m J200 - JANELA EM FERRO C/ VIDRO SIMPLES - 2,00mx 1,10 - PEITORIL: 1,00m G100 - GRADE EM FERRO - 2,00x1,10m-PEITORIL: 1,00m B60x50 - BALANCIM E ALUMINIO E VIDRO - 0,60x0,50m=PEITORIL: 2,00m B40X60 - BALANCIM E ALUMINIO E VIDRO - 0,40x0,60m=PEITORIL: 2,00m B1,20x60 - BALANCIM E ALUMINIO E VIDRO - 1,20x0,60m=PEITORIL: 2,00m

DETALHAMENTO DE ESQUADRIAS

ESCALA:S/ESC.

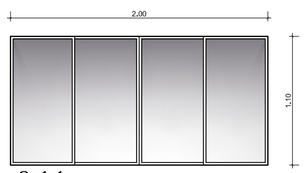

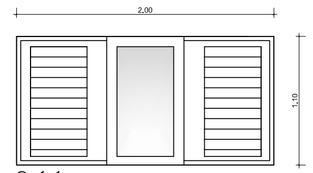

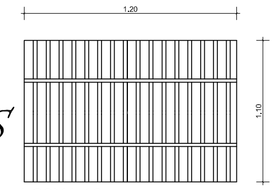

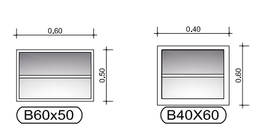

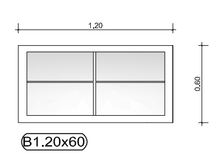

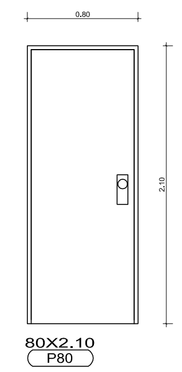

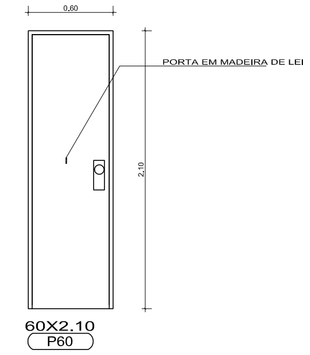

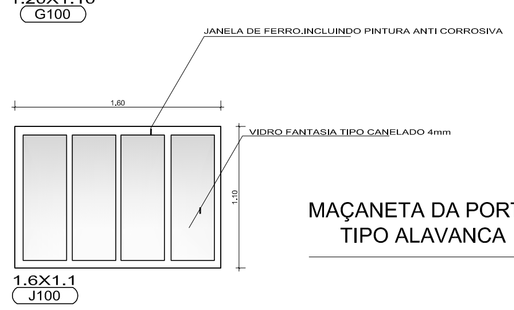

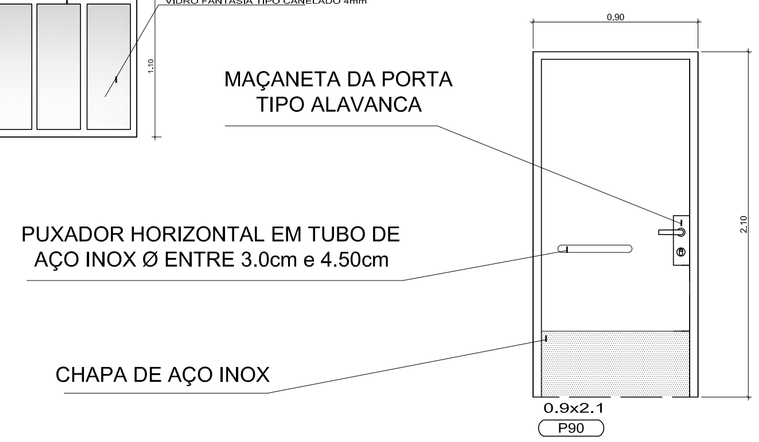

Assinado de forma digital
por JOSE DE ARIMATEA
ALVES BATISTA:42663601268
Dados: 2019.10.15
11:02:49 -03'00'

JOSE DE
ARIMATEA ALVES
BATISTA:42663601268
1268

T & T TORQUATO CONSTRUÇÕES, PLANEJAMENTO E CONSULTORIA LTDA

FONE : (093) 9171 2378
END. ; RUA ANCHIETA , 2138 ALTAMIRA-PA

PROJETO
ARQUITETÔNICO

ASSUNTO
ESCOLA SOL NASCENTE - DETALHES - 02

PRANCHA

PROPRIETÁRIO

RESPONSÁVEL TÉCNICO
CARLOS MIGUEL TORQUATO ALVES - CREA 4795D PA

ESCALA	DATA	REVISÃO 01
INDICADA	MAIO - 2011	