

ELEVAÇÃO 02
UBS CANÓPUS
ESCALA - 1:100


Tabeira ou saia para telhado, pintada na cor creme

Faixa de identificação da UBS pintada com verde, padrão prefeitura, e letras na cor branca.

Janela de correr de vidro e alumínio, 2 folhas, 2,00 x 1,10m /1.80m.

Gradil metálico pintado, 2 folhas, 1,10m x 1,10m, com esmalte na cor preta.

Corrimão acessível, h:0,92 e h:0,7 - exp: 4 cm, pintado com esmalte na cor preta.

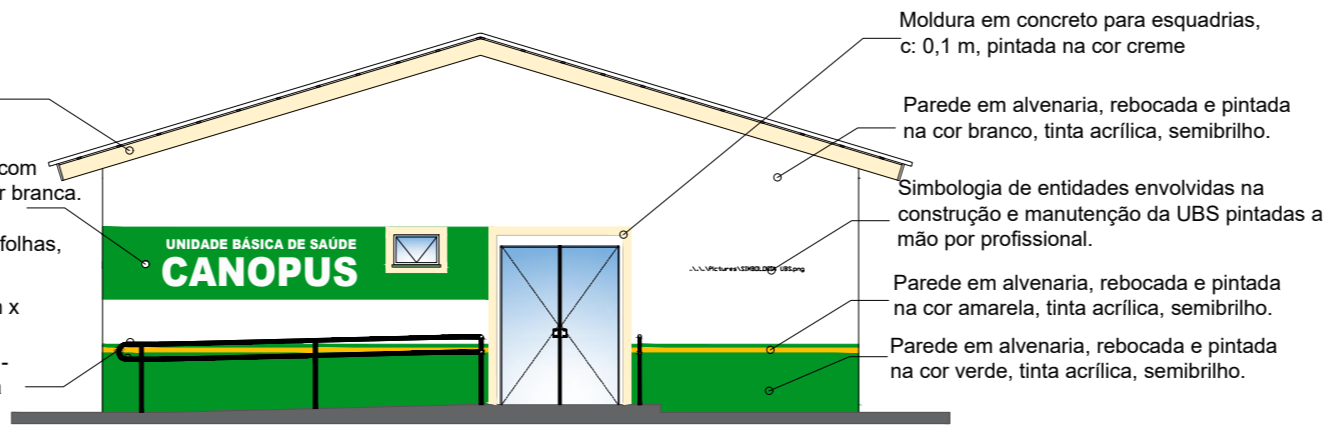

ELEVAÇÃO 01
UBS CANÓPUS
ESCALA - 1:100


Moldura em concreto para esquadrias, c: 0,1 m, pintada na cor creme

Parede em alvenaria, rebocada e pintada na cor branco, tinta acrílica, semibrilho.

Simbologia de entidades envolvidas na construção e manutenção da UBS pintadas a mão por profissional.

Parede em alvenaria, rebocada e pintada na cor amarela, tinta acrílica, semibrilho.

Parede em alvenaria, rebocada e pintada na cor verde, tinta acrílica, semibrilho.

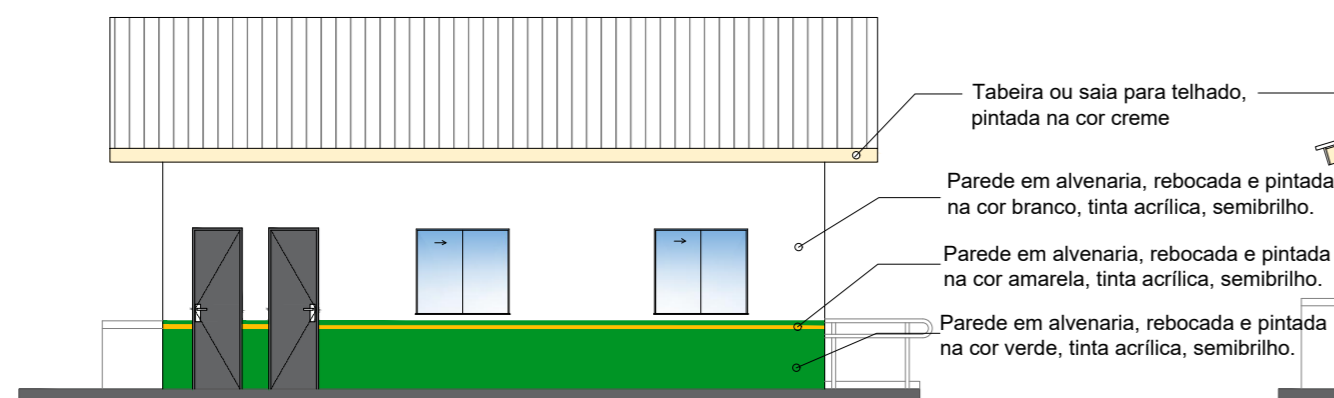


ELEVAÇÃO 03
UBS CANÓPUS
ESCALA - 1:100

Tabeira ou saia para telhado, pintada na cor creme

Parede em alvenaria, rebocada e pintada na cor branco, tinta acrílica, semibrilho.

Parede em alvenaria, rebocada e pintada na cor amarela, tinta acrílica, semibrilho.

Parede em alvenaria, rebocada e pintada na cor verde, tinta acrílica, semibrilho.

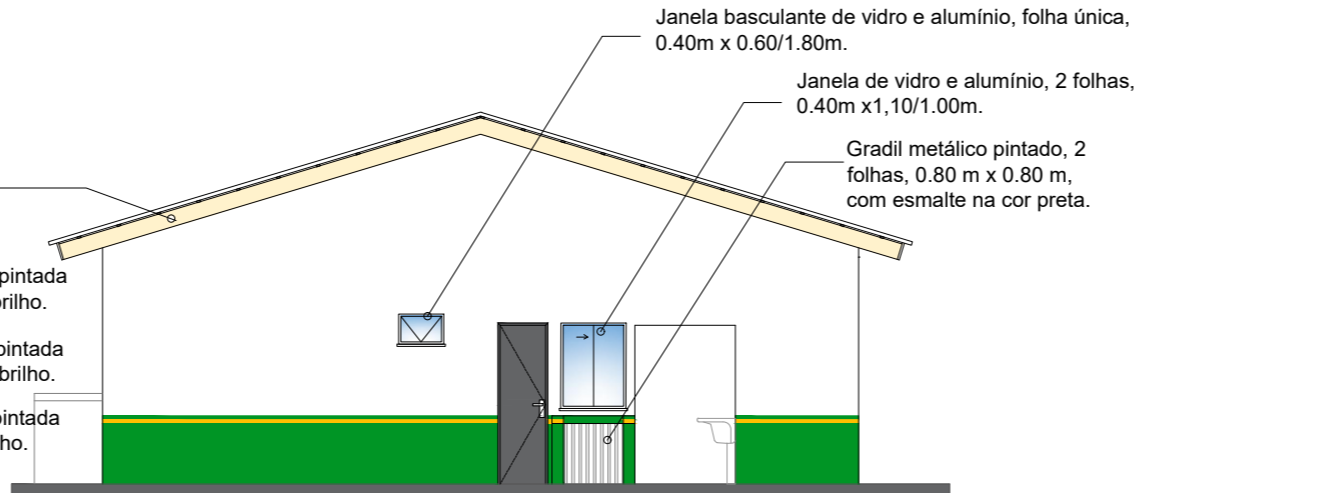


ELEVAÇÃO 04
UBS CANÓPUS
ESCALA - 1:100


Janela basculante de vidro e alumínio, folha única, 0,40m x 0,60/1,80m.

Janela de vidro e alumínio, 2 folhas, 0,40m x 1,10/1,00m.


Gradil metálico pintado, 2 folhas, 0,80 m x 0,80 m, com esmalte na cor preta.

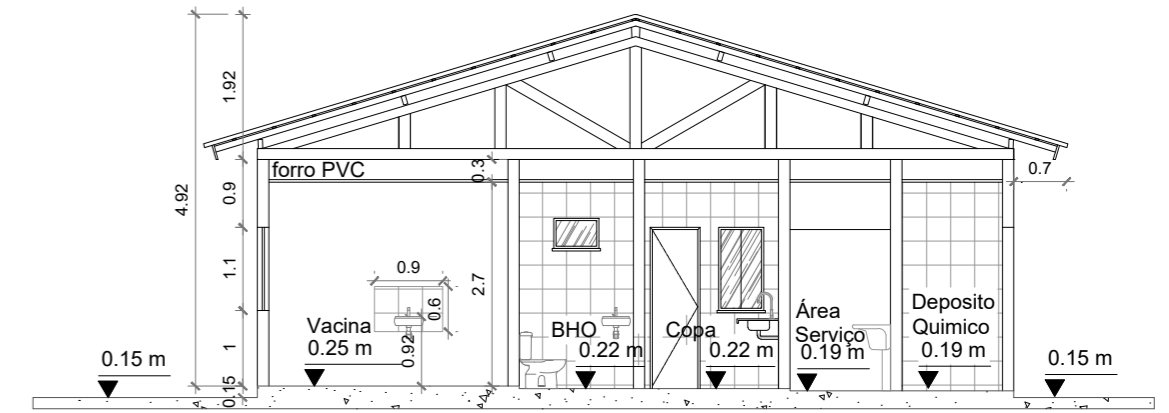


CORTE AA
UBS CANÓPUS
ESCALA - 1:100

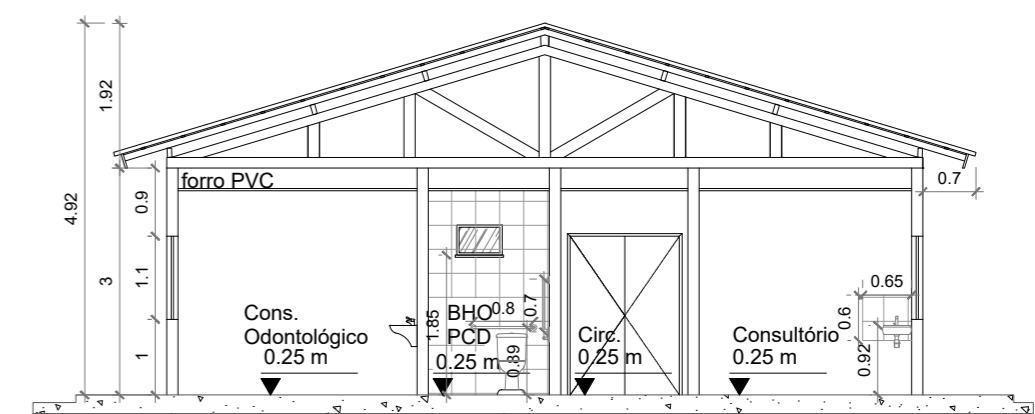

CORTE BB
UBS CANÓPUS
ESCALA - 1:100

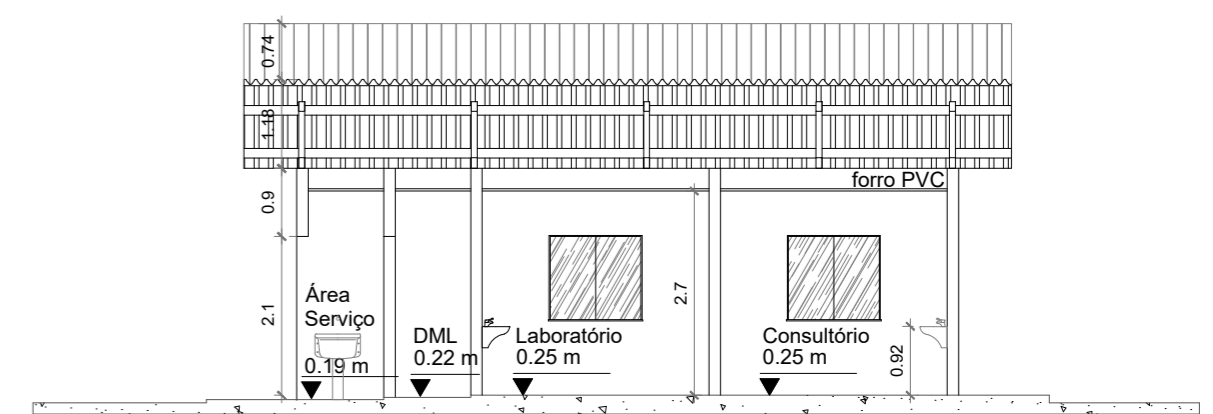

CORTE CC
UBS CANÓPUS
ESCALA - 1:100

 ALTAMIRA PREFEITURA MAIS VIDA, MAIS FUTURO!		SEPLAN SECRETARIA MUNICIPAL DE PLANEJAMENTO	
ENDEREÇO: VILA CANOPUS, ALTAMIRA-PA.		PROJETO: UBS - CANOPUS	
PRANCHA: ELEVAÇÕES / CORTES		03 06	
ESCALA: 1/100	ÁREA CONSTRUÍDA: 115,71 m ²	ÁREA TOTAL: 00,00 m ²	DATA: ABRIL/2023

PROIBIDA A REPRODUÇÃO TOTAL OU PARCIAL DESTES DESENHOS SEM AUTORIZAÇÃO DOS AUTORES. (LEI 5988 DE 1973)