


PLANTA DE AR CONDICIONADO
 UBS - CANOPUS
 ESCALA - 1:50

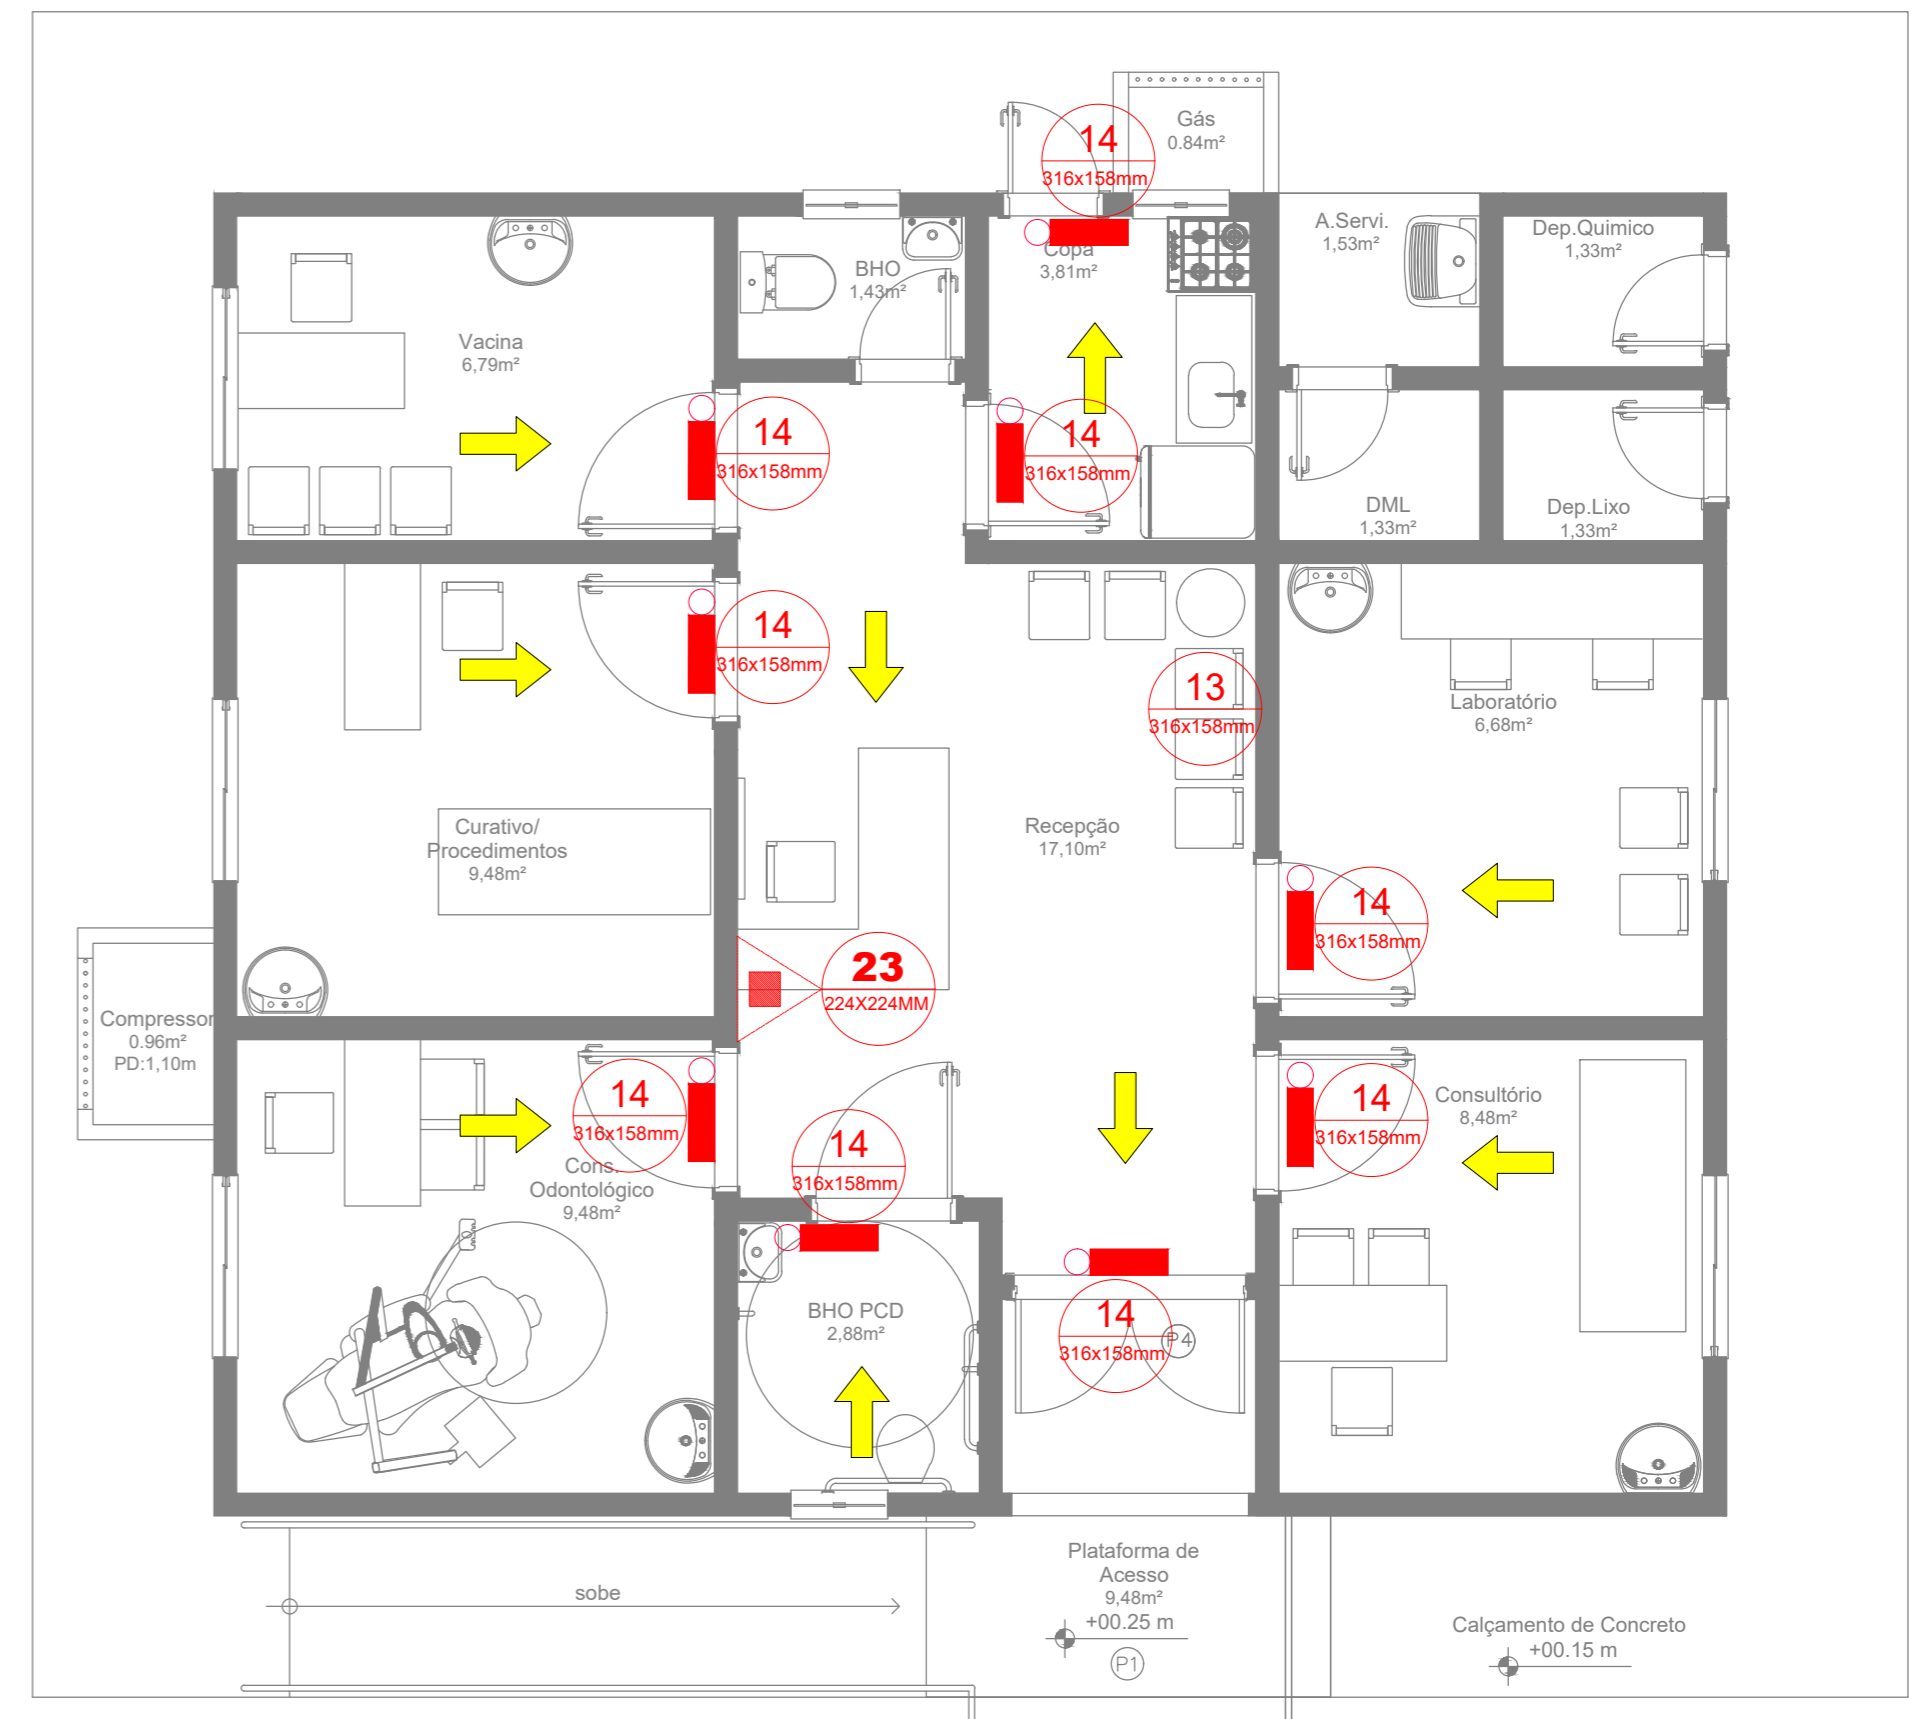

PLANTA DE PREVENÇÃO CONTRA INCÊNDIO E PÂNICO
 UBS CANOPUS
 ESCALA - 1:50

Passeio Público
 ± 00,00 m

Passeio Público
 ± 00,00 m

LEGENDA			
Represent.	Símbolo	Descrição	Quantidade
13 316x158mm		Indicação do Sentido da Saída de emergência	09
23 224X224MM		Extintor de incêndio	01
14 316x158mm		Saída de emergência	09
		Luz de emergência	09
		Sentido da Fuga	

 ALTAMIRA PREFEITURA MAIS VIDA, MAIS FUTURO!	SEPLAN SECRETARIA MUNICIPAL DE PLANEJAMENTO
	PROJETO: UBS - CANOPUS
ENDEREÇO: VILA CANOPUS, ALTAMIRA-PA.	
PRANCHA: PLANTA DE AR CONDICIONADO PREVENÇÃO CONTRA INCÊNDIO	
ESCALA: 1/50	ÁREA CONSTRUIDA: 115,71 m²
ÁREA TOTAL: 00,00 m²	DATA: ABRIL/2023