
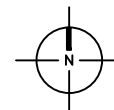
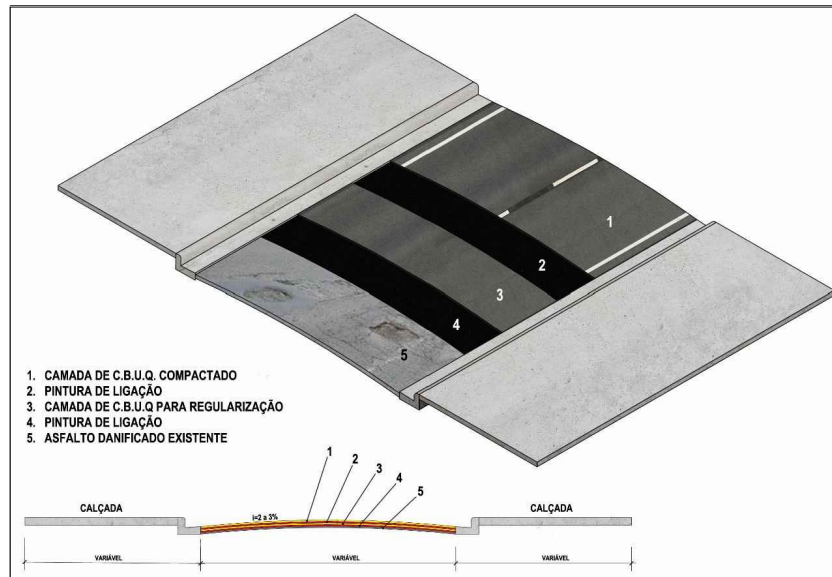


### LISTA DE RUAS

NOME DA RUA	BAIRRO	ÁREA (m²)	PERÍMETRO (m)	EXTENSÃO (m)	LARGURA MÉDIA (m)	ESPESSURA (m)	VOLUME (m³)	COORD. INICIAL	COORD. FINAL
RUA ANCHIETA (ENTRE TV. PEDRO GOMES E CICERO MAIA)	CENTRO	7.049,53	1.496,09	729,39	9,66	0,045	317,23	-3.202196°, -52.212554°	-3.207475°, -52.216247°

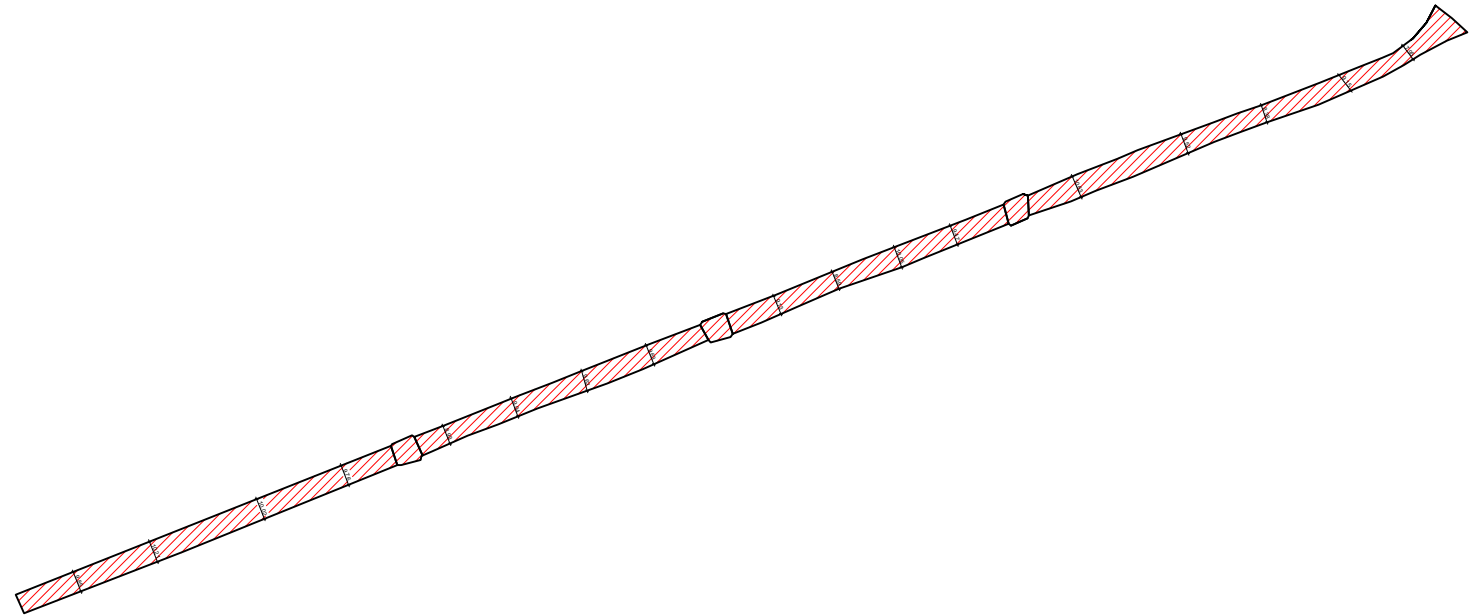

PROJETO: RUA ANCHIETA		01 44
ENDEREÇO: CENTRO - ALTAMIRA - PA		
PRANCHA: IMPLANTAÇÃO		09/12/2019
ESCALA: 1/2500	DATA:	