
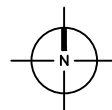
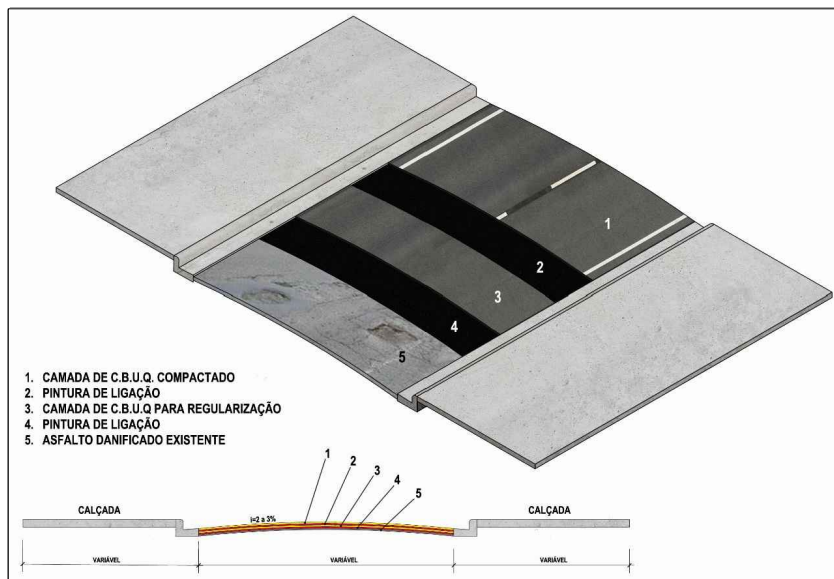


LISTA DE RUAS

NOME DA RUA	BAIRRO	ÁREA (m²)	PERÍMETRO (m)	EXTENSÃO (m)	LARGURA MÉDIA (m)	ESPESSURA (m)	VOLUME (m³)	COORD. INICIAL	COORD. FINAL
RUA MANOEL UMBUZEIRO	CENTRO	2.582,86	576,04	277,67	9,30	0,045	116,23	-3.204445°, -52.212694°	-3.202408°, -52.211146°

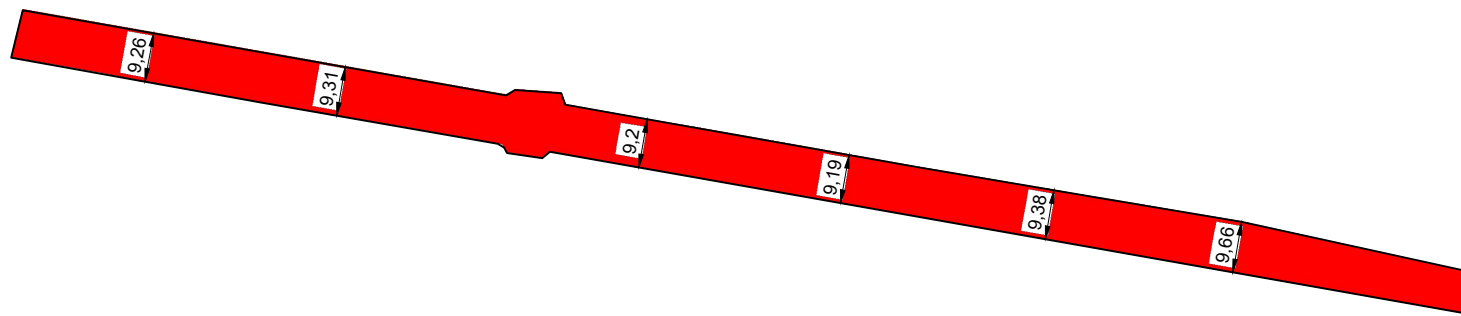

PROJETO:	RUA MANOEL AMBUZEIRO	
ENDEREÇO:	CENTRO- ALTAMIRA - PA	02 44
PRANCHA:	IMPLANTAÇÃO	
ESCALA:	1/1000	DATA: 09/12/2019