
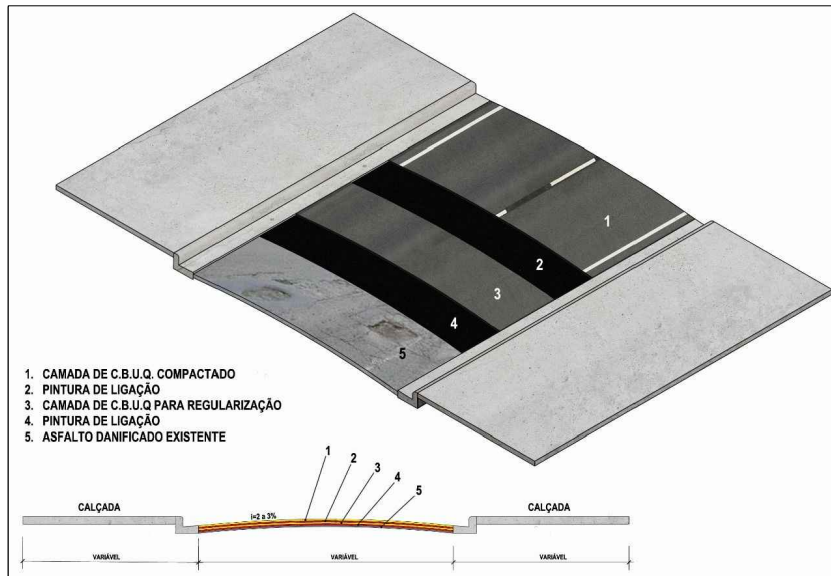


LISTA DE RUAS

NOME DA RUA	BAIRRO	ÁREA (m²)	PERÍMETRO (m)	EXTENSÃO (m)	LARGURA MÉDIA (m)	ESPESSURA (m)	VOLUME (m³)	COORD. INICIAL	COORD. FINAL
XINGU PRAIA CLUBE	ESPLANADA DO XINGU	7.127,00	2.060,00	972,00	7,33	0,045	320,72	-3.223795°, -52.227304°	-3.227475°, -52.223230°

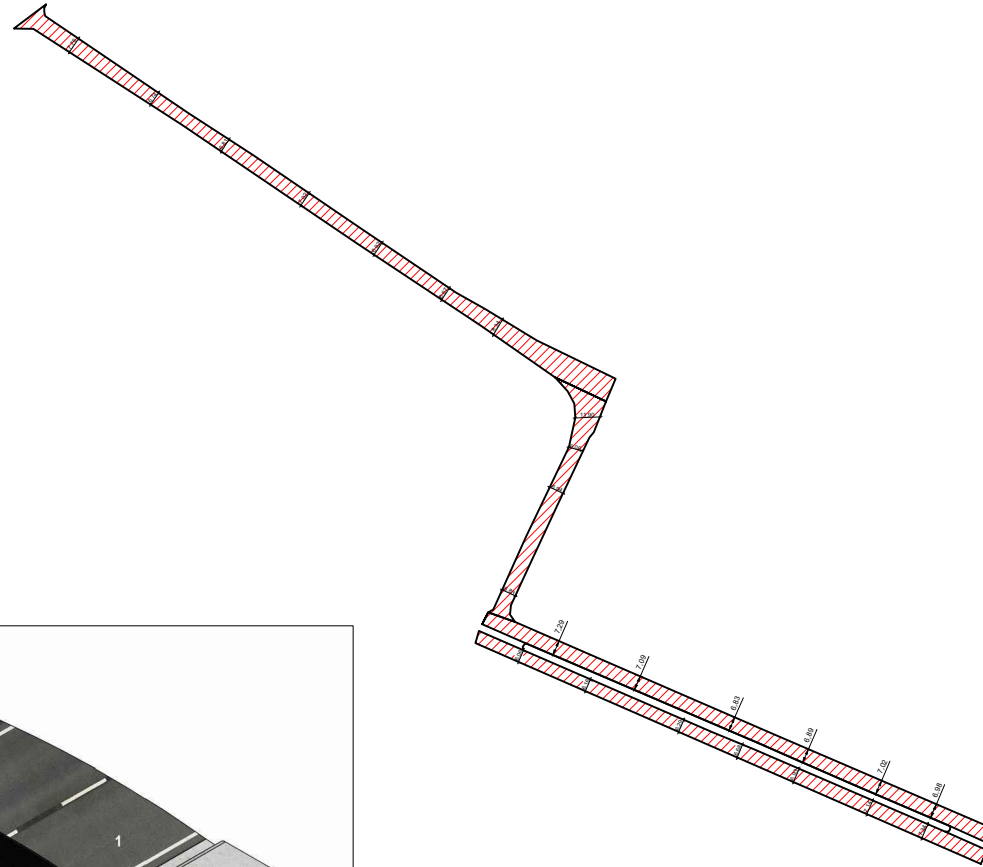

PROJETO: XINGU PRAIA CLUB		03 44
ENDEREÇO: ESPLANADA DO XINGU - ALTAMIRA - PA		
PRANCHA: IMPLANTAÇÃO		09/12/2019
ESCALA: 1/2000	DATA:	