
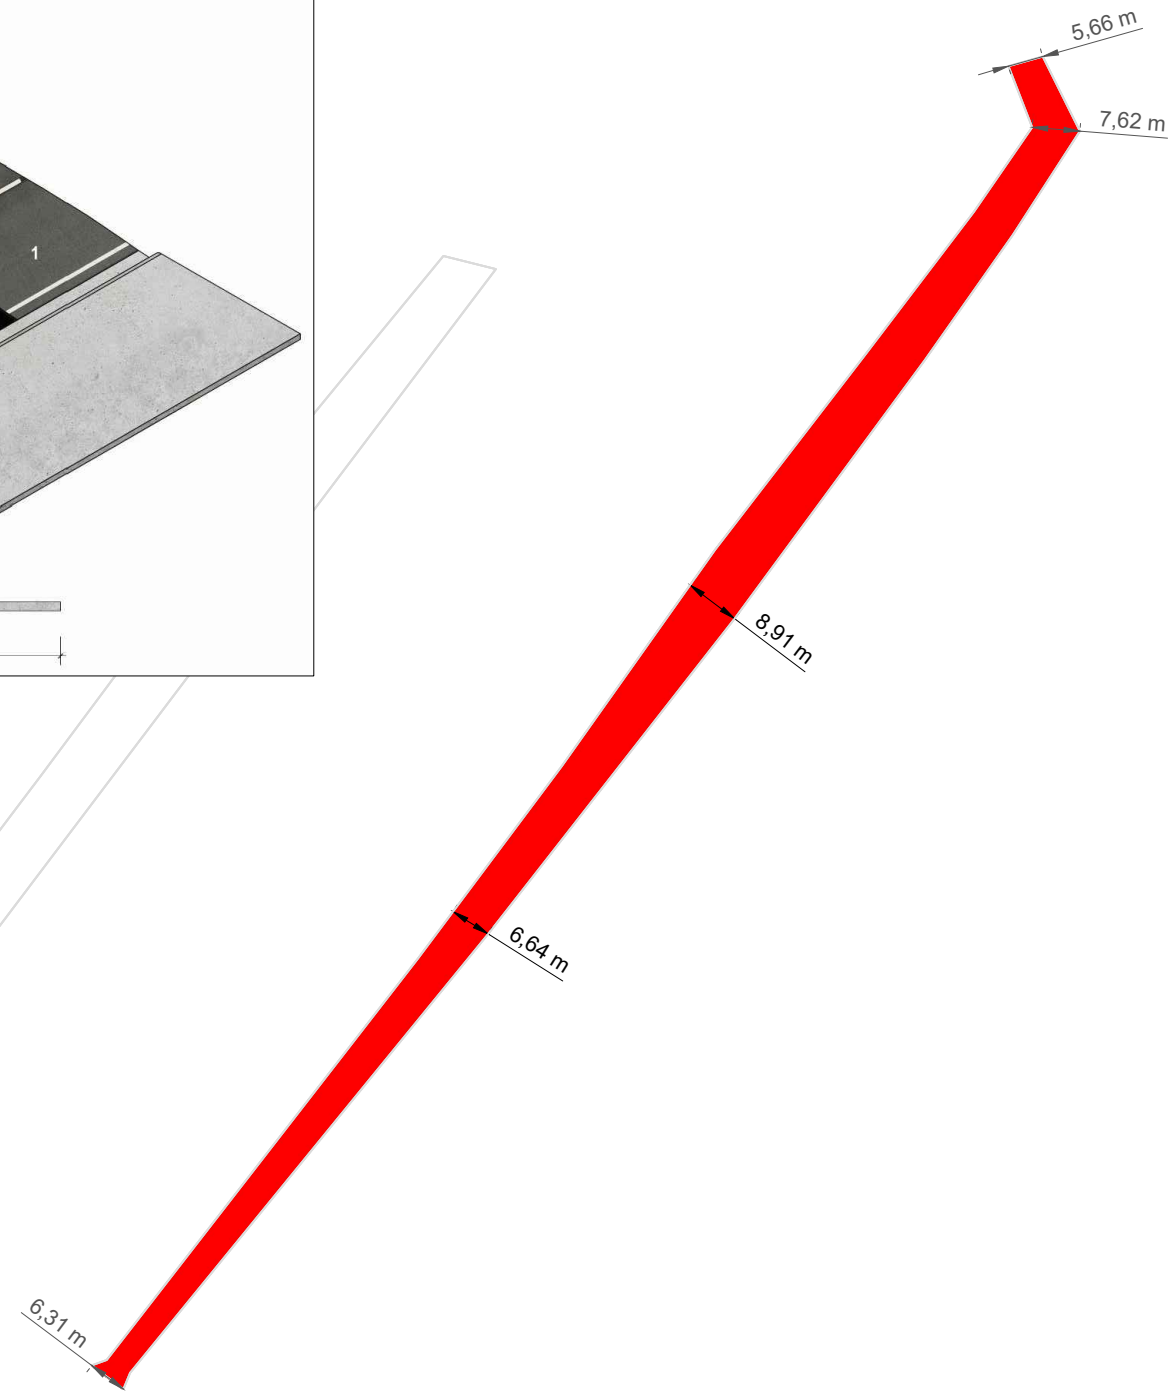


QUADRO DE VIAS

NOME DA RUA	BAIRRO	ÁREA (m²)	PERÍMETRO (m)	EXTENSÃO (m)	LARGURA MÉDIA (m)	ESPESSURA (m)	VOLUME (m³)	COORD. INICIAL	COORD. FINAL
ALAMEDA PERIMENTRAL	CENTRO	1.801,00	536,58	262,00	6,87	0,045	81,05	-3.203999°, -52.211731°	-3.202170° -52.210393°

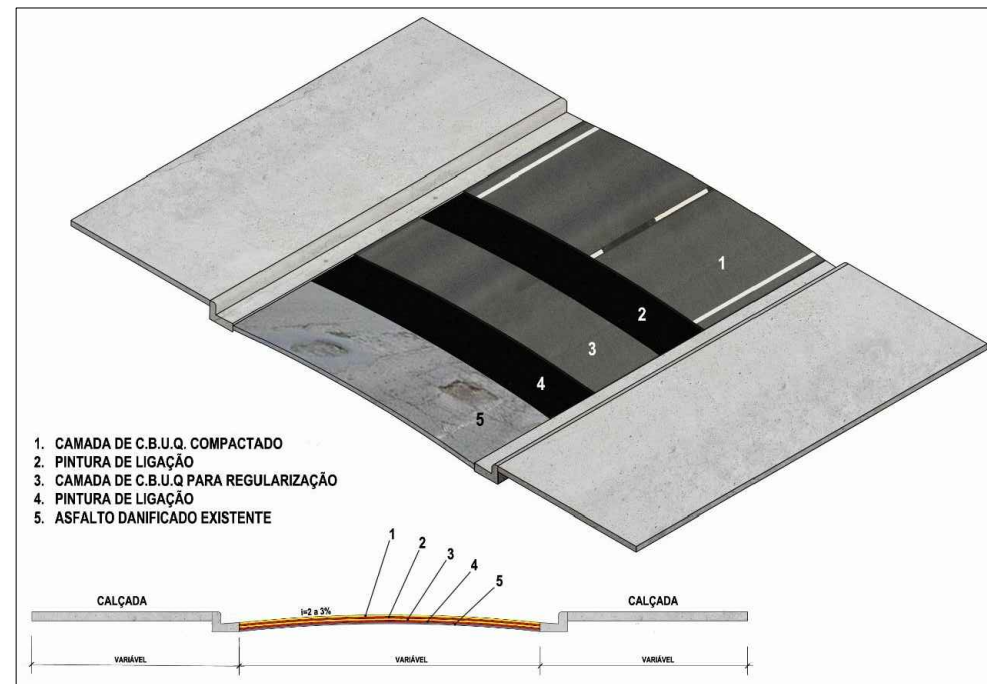

PROJETO: ALAMEDA PERIMENTRAL		20 44
ENDEREÇO: CENTRO - ALTAMIRA - PA		
PRANCHA: IMPLANTAÇÃO		DATA: 09/12/2019
ESCALA: 1/1200		