


TELHA DE FIBROCEMENTO, REF. ONDINA, FAB. BRASLIT,
ACESSÓRIOS DA MESMA LINHA E FABRICANTE

RIPAS DE MADEIRA, PARA FIXAÇÃO DAS TELHAS

ESTRUTURA MADEIRA (TESOURA TRELÇADA) DE SUSTENTAÇÃO
DO TELHADO APOIADA NO CONSÓLE DO PILAR

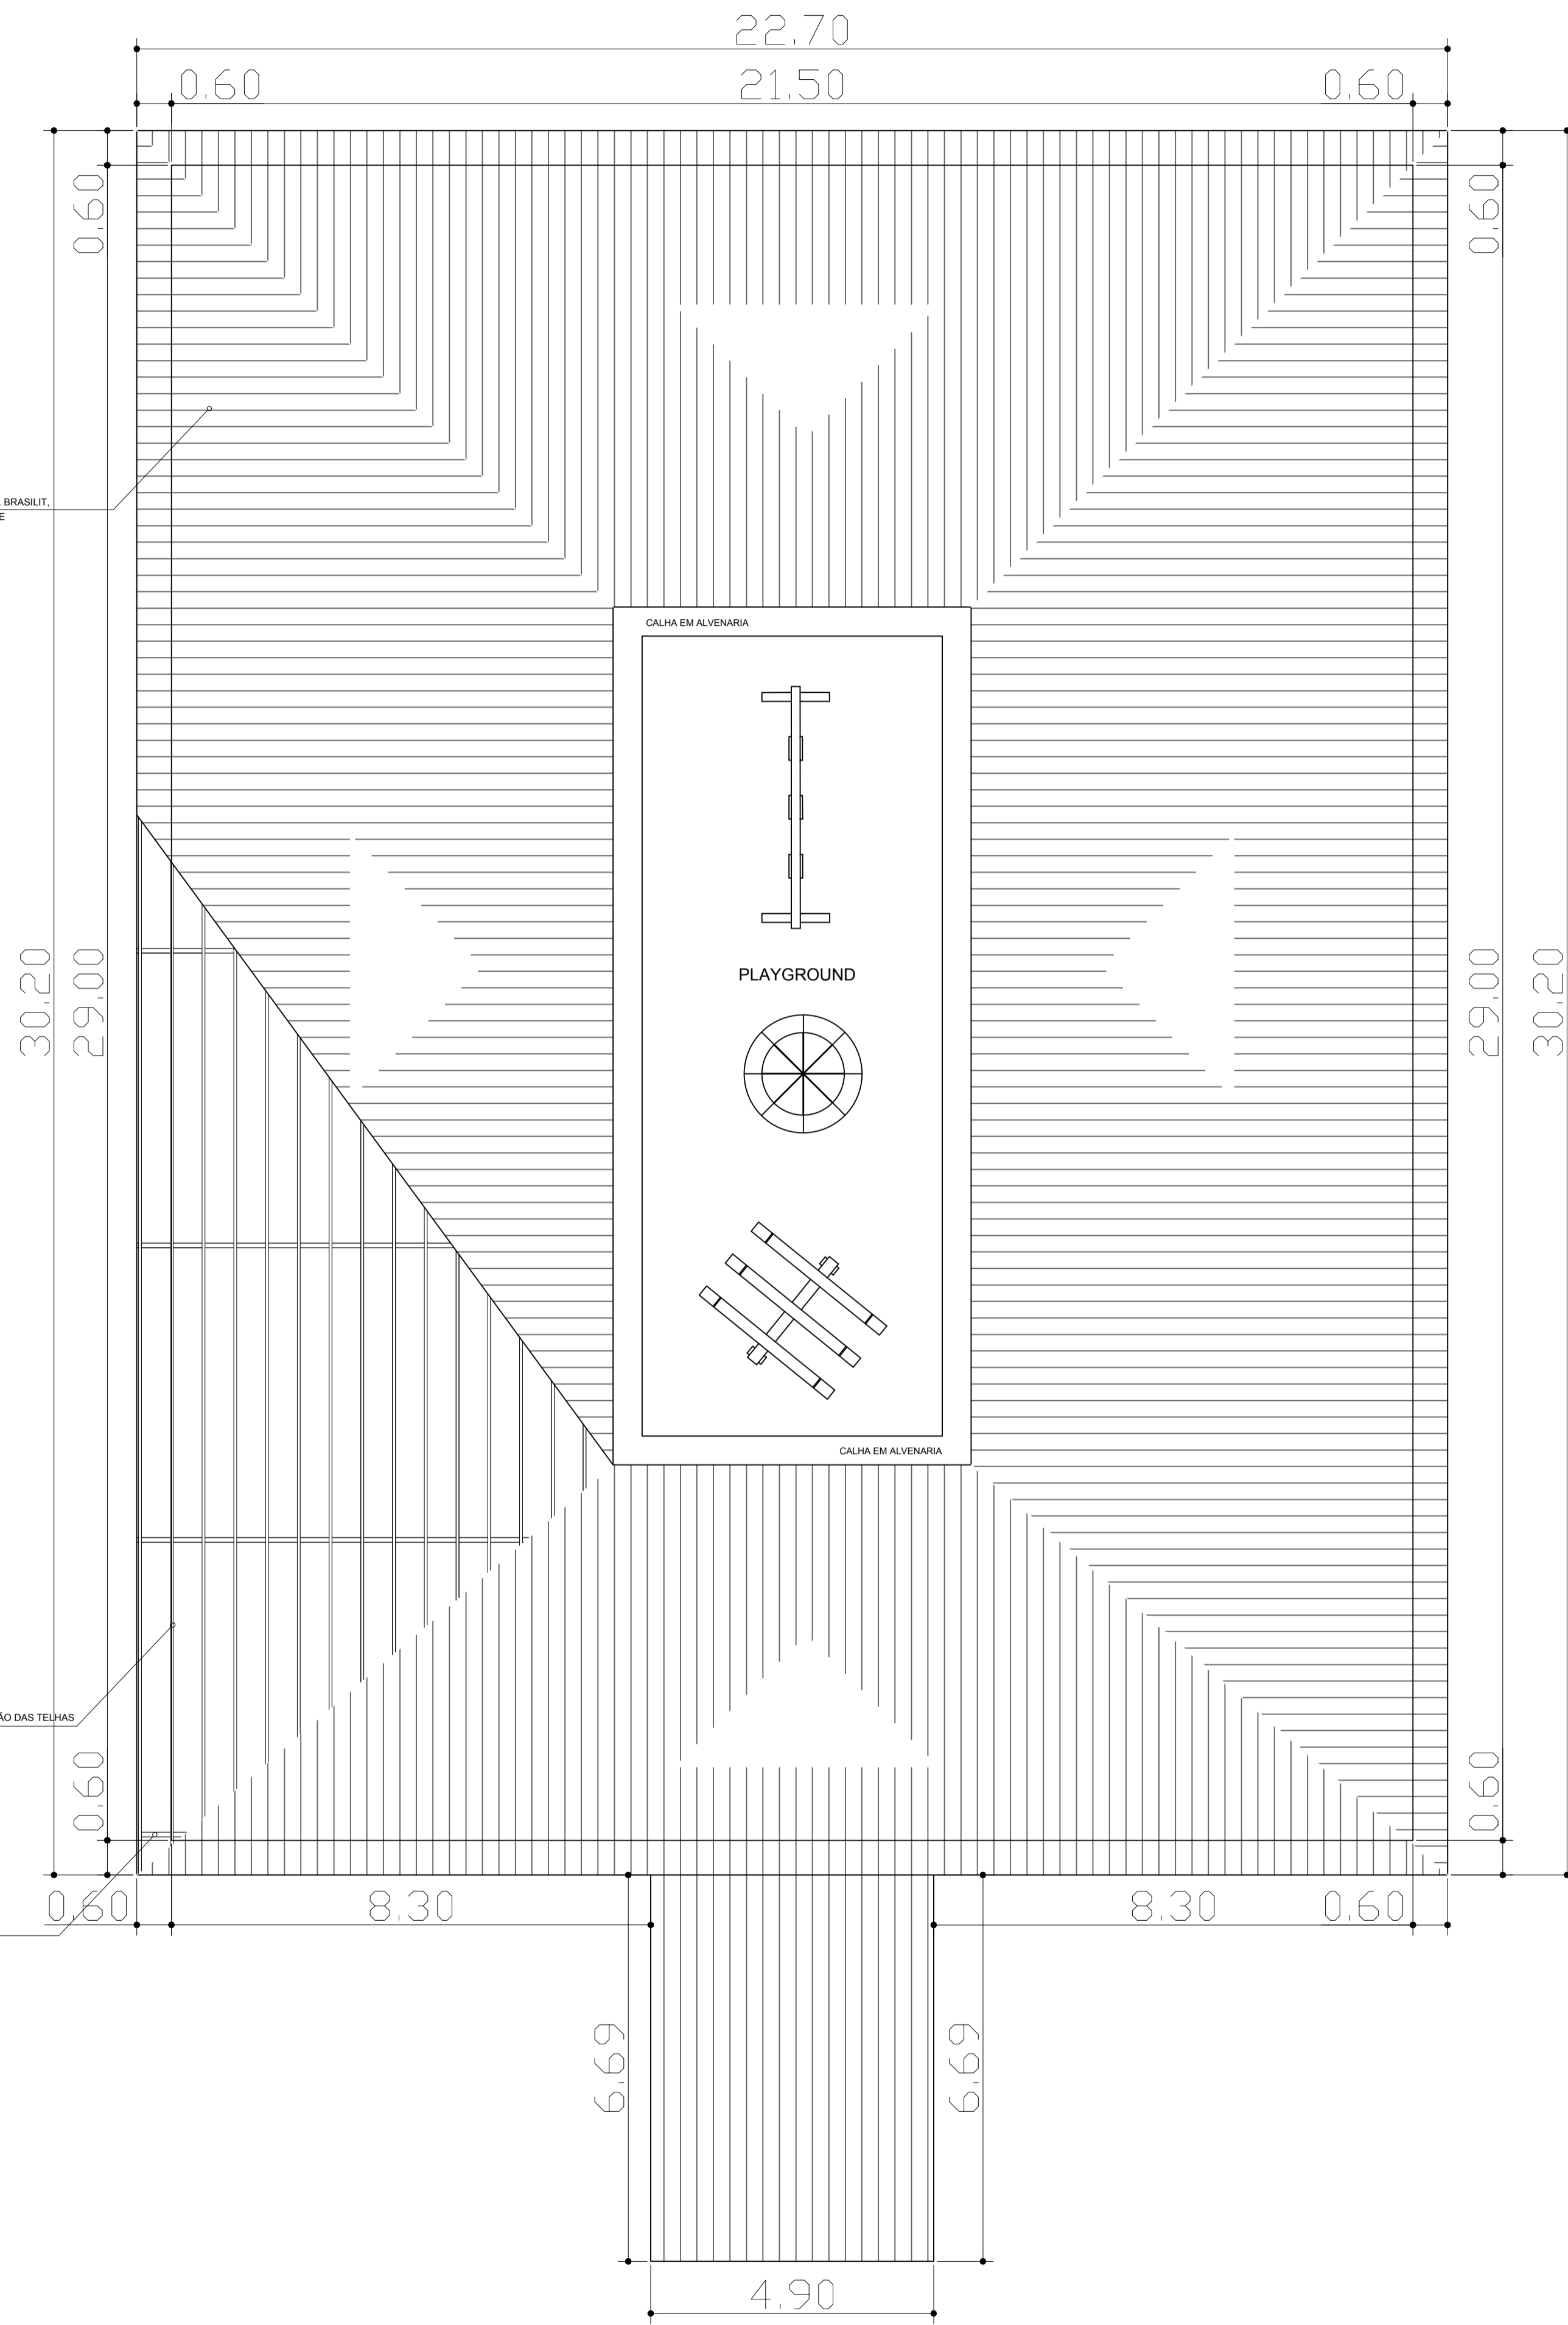

PROJETO:	Creche Irene Heck Construção		
ENDEREÇO:	Rua 7 de Setembro, S/N - Centro Distrito de Castelo de Sonhos		
PRANCHA:	PLANTA - COBERTURA	01	07
ESCALA:	1/100	ÁREA:	718.31 m ²
		DATA:	Agosto/2018